



Situatie A  
SCHAAL 1:200

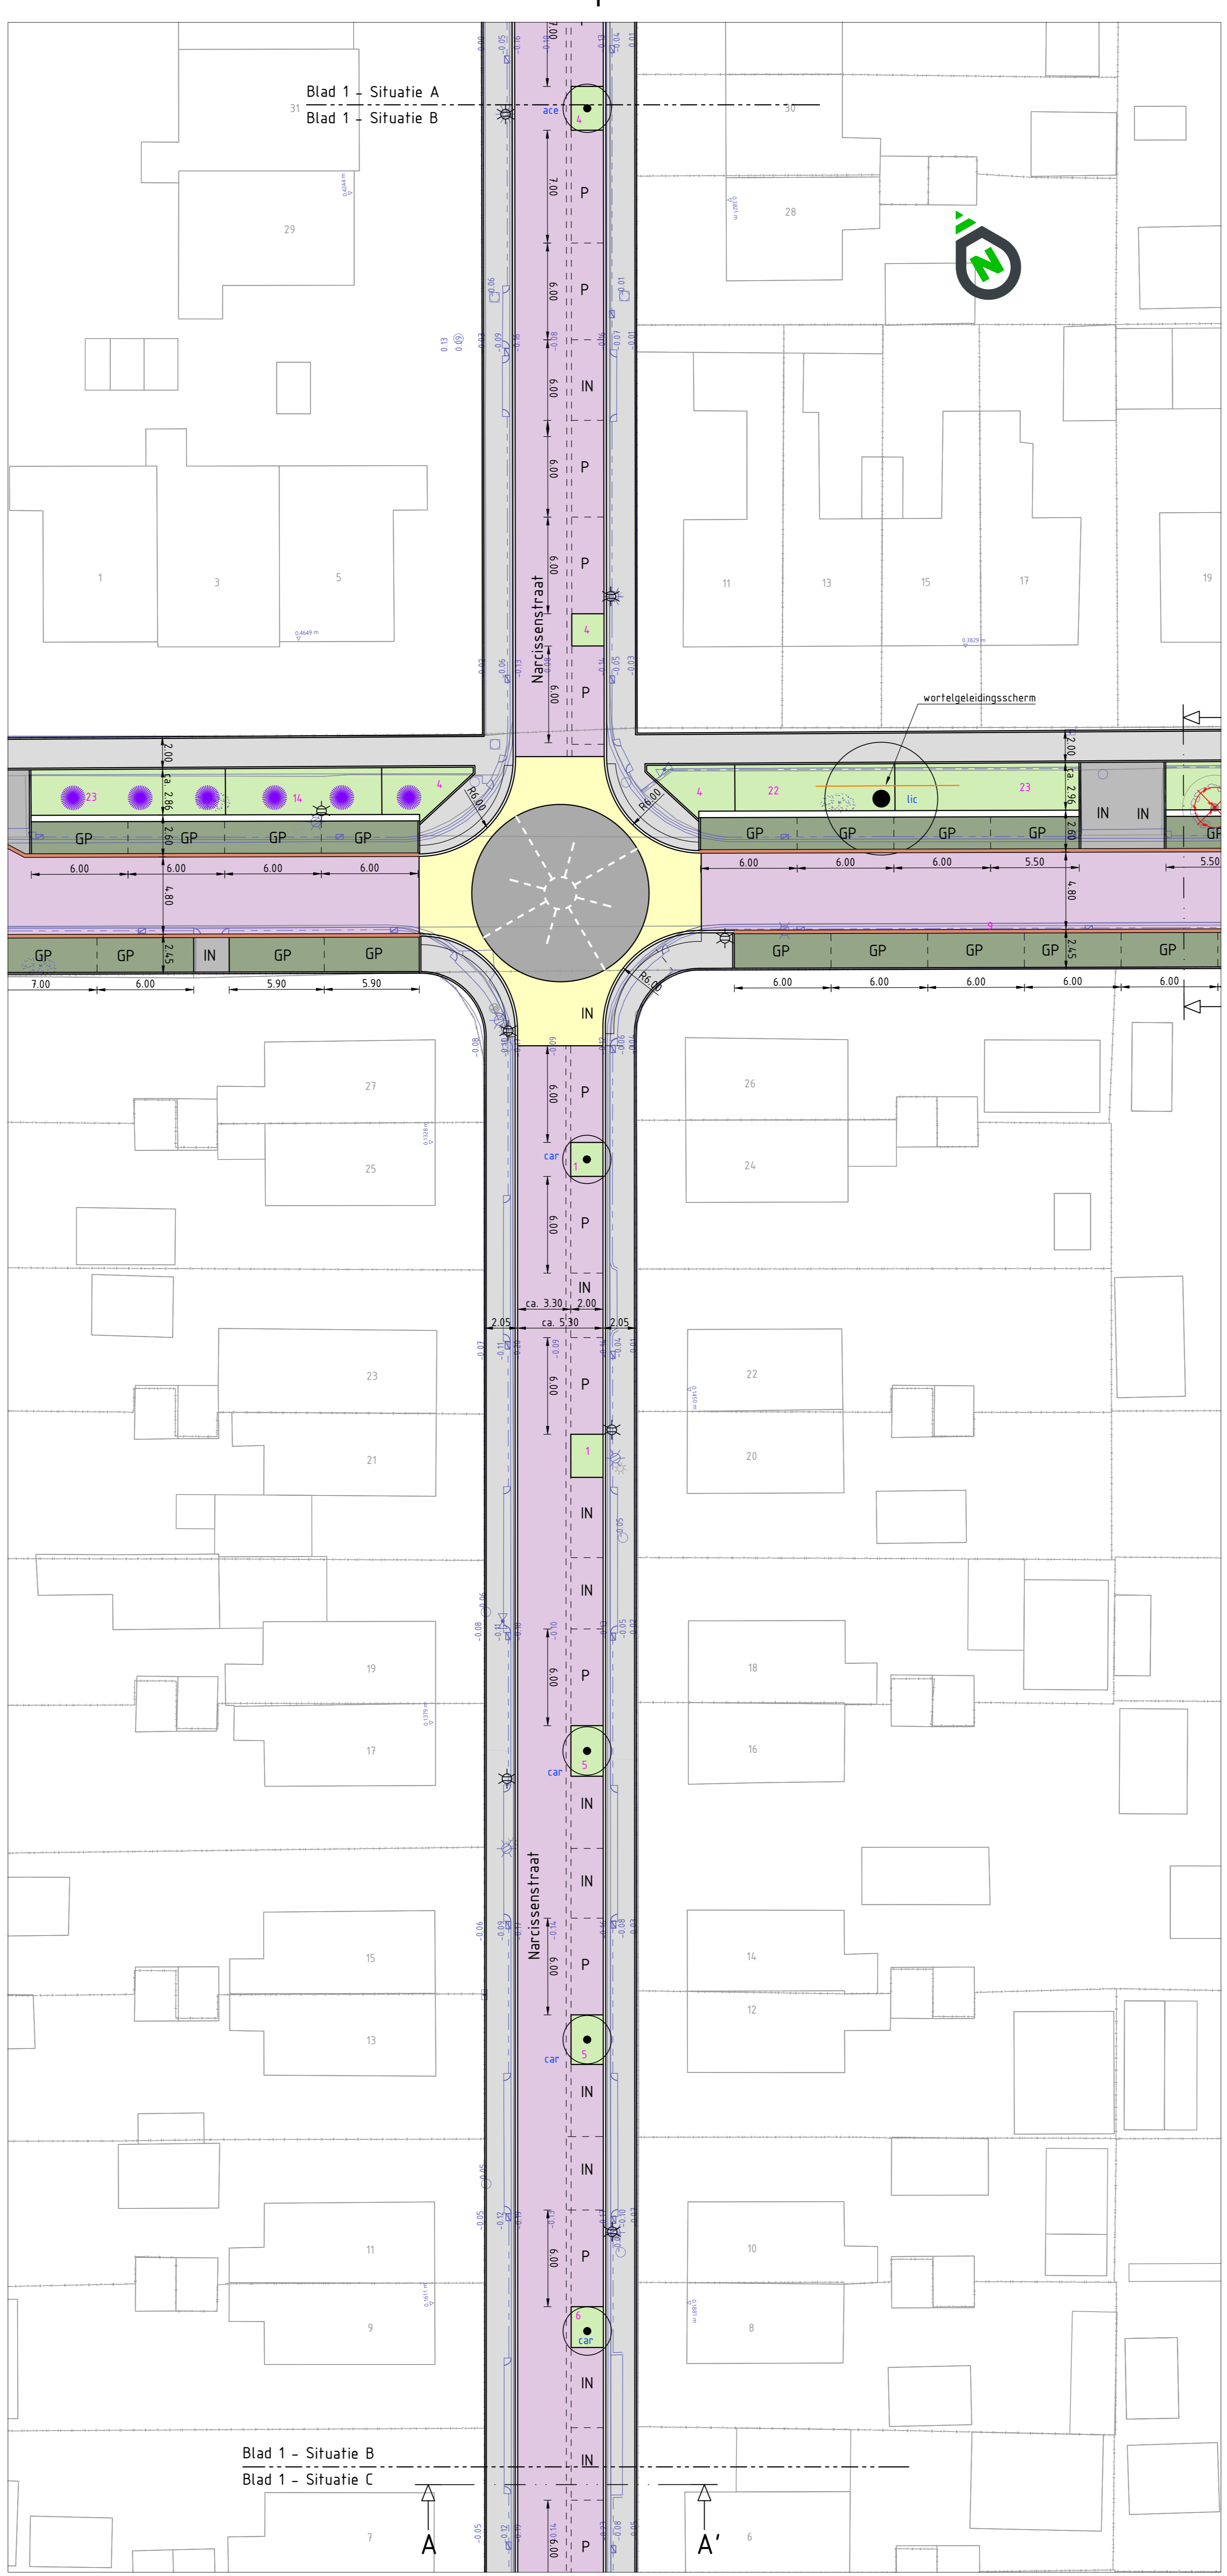

Situatie B  
SCHAAL 1:200

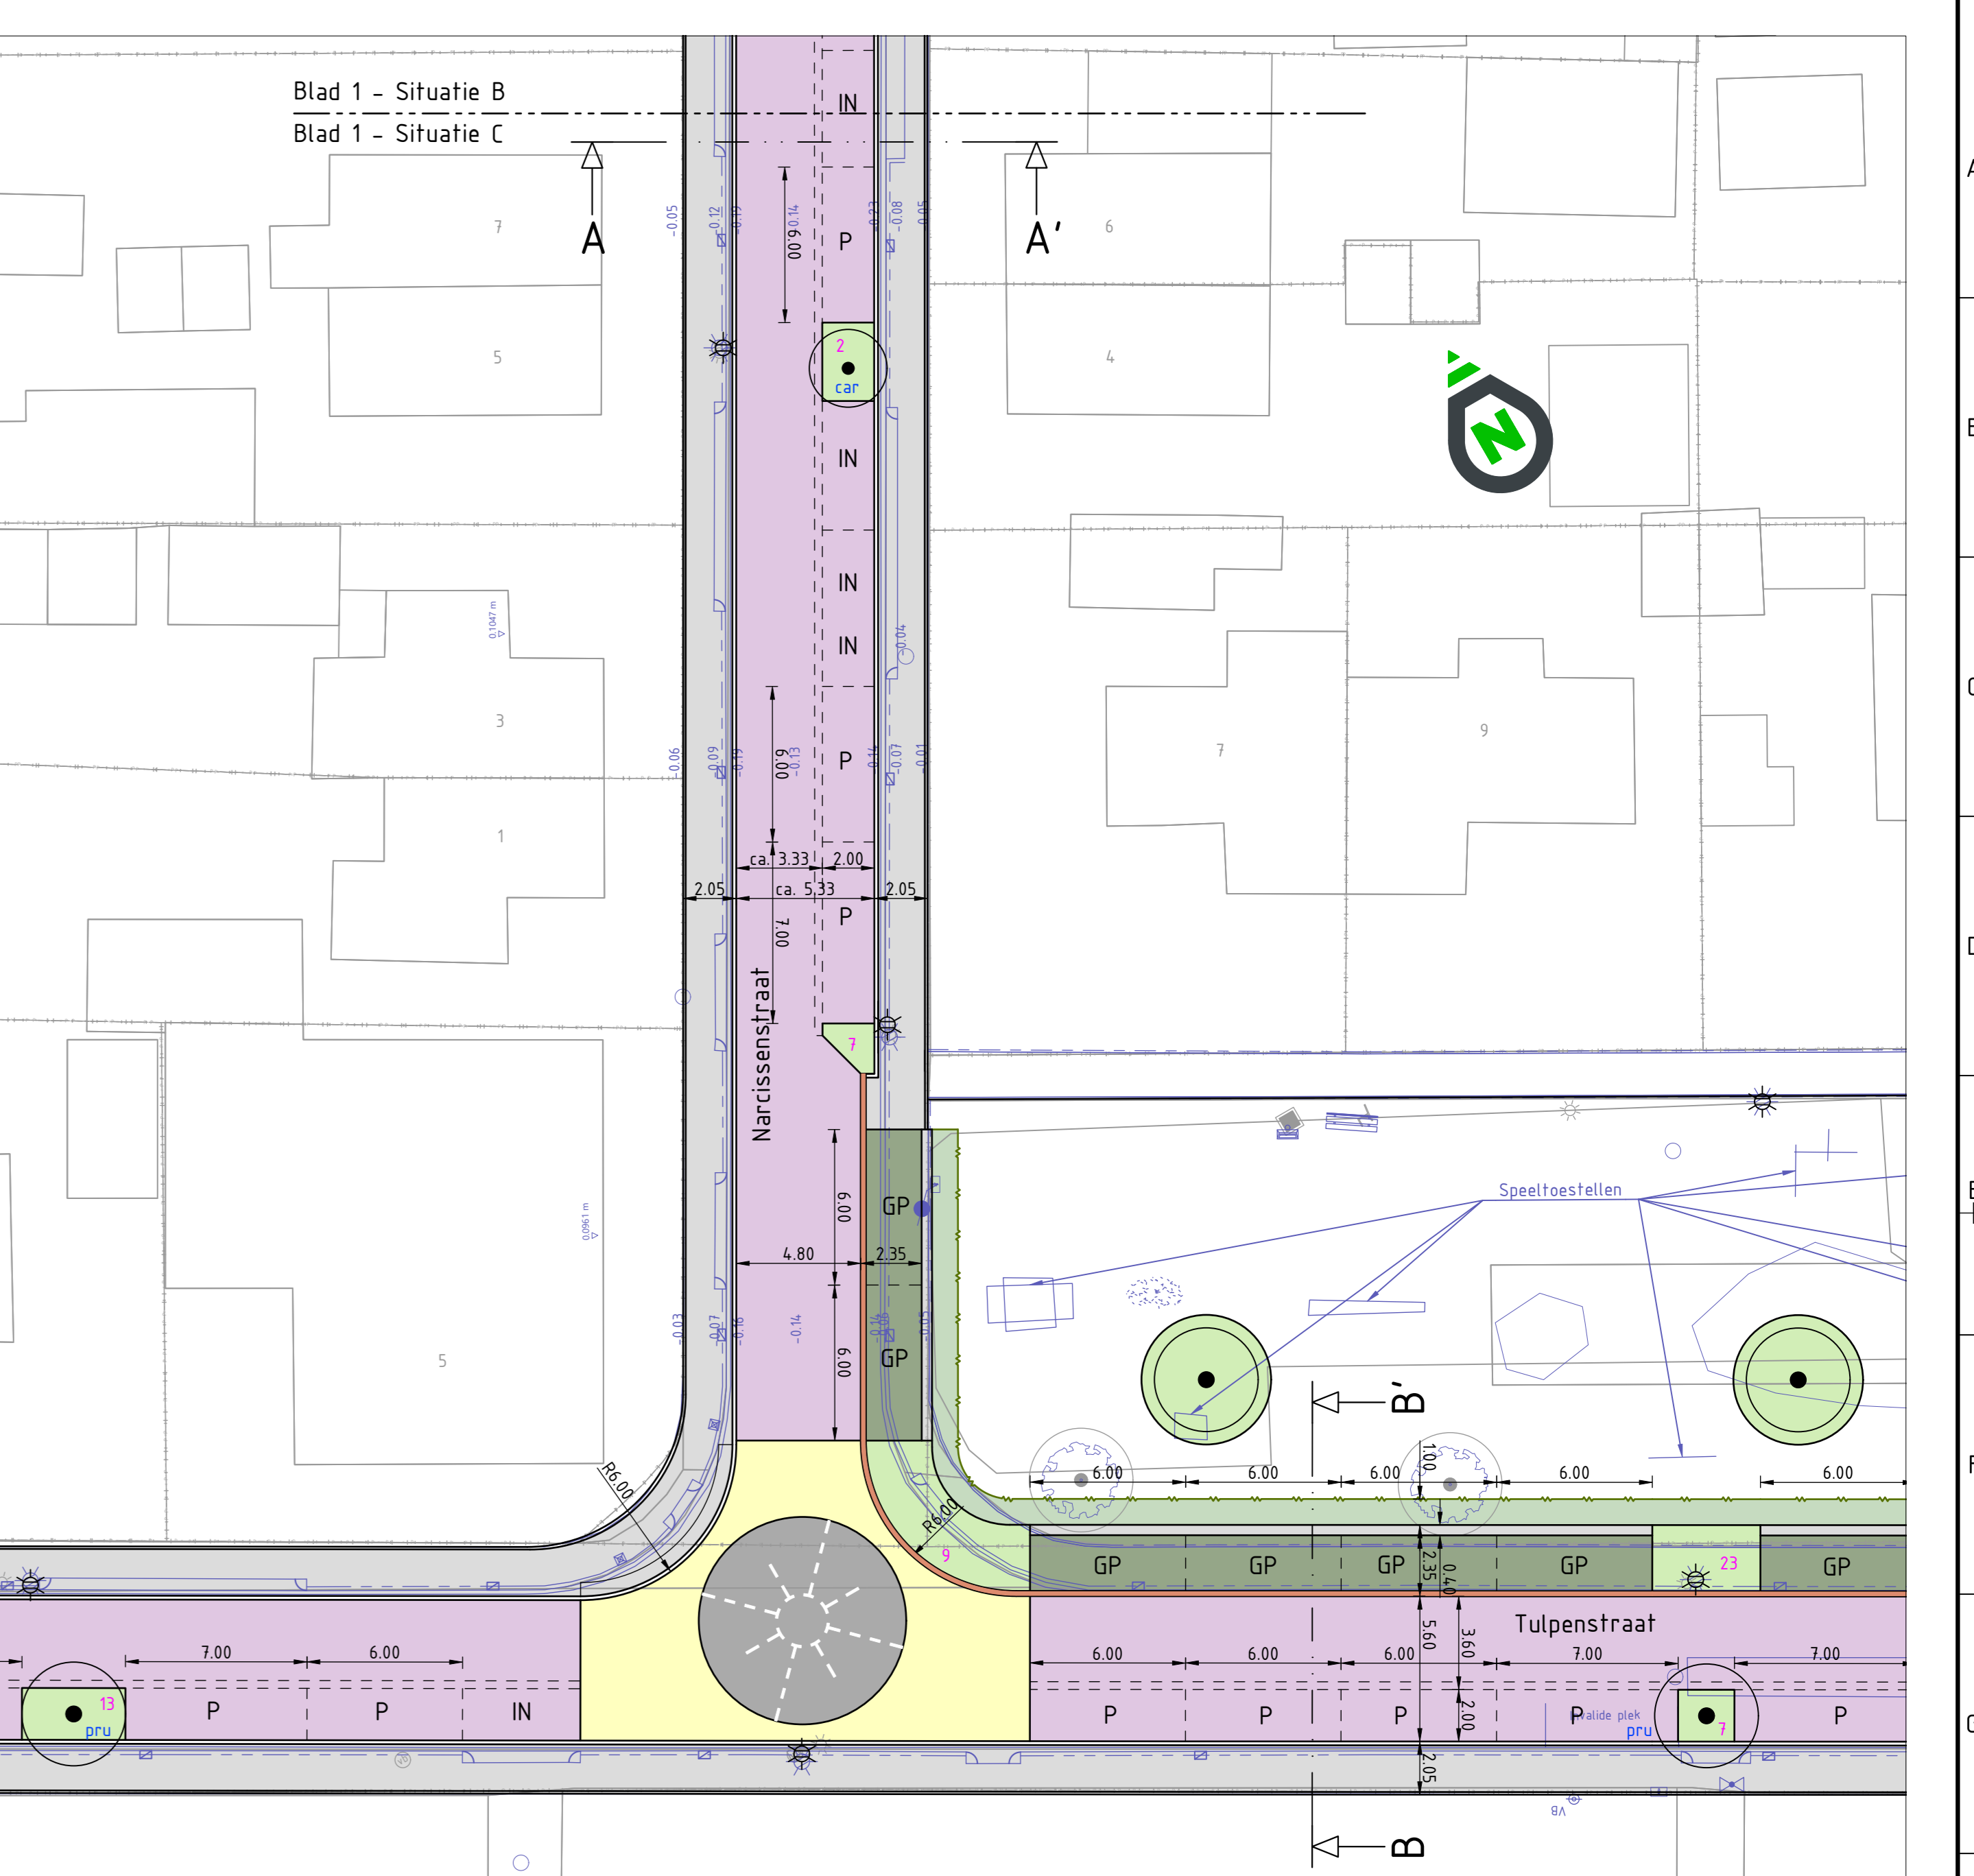


Situatie C  
SCHAAL 1:200

**Verklaring:**

- bestaande situatie
- nieuwe situatie
- rijbaan, asfalt (zwart)
- ritrit langs rijbaan, bss, kf, Baleno bruin (350), keperverband
- parkeren langs rijbaan, bss, kf, Baleno bruin (350), elleboogverband, vakscheiding bss, kf, wit molgoot, 3-streks bss, kf, Baleno bruin (350)
- rabattstrook cq schijngoot, bss, kf, grijs
- groen parkeervak, verharding n.b. betonverharding, grasbetontegels
- ritrit, bss, kf, ex, grijs
- voetpad, btt 300x300x5, grijs, halfsteensverband (hergebruik), bij inritten dik 60 (leveren)
- voetpad, bss, kf, grishalfsteensverband, in bochten dik 80 (leveren), tenzij anders vermeld
- punaise, bss, kf, Baleno zwart (150), elleboogverband, voorzien van taludmarkering
- keerconstructie met hekwerk
- haag Acer campestre 80-100, 5 per m1, dubbele rij
- Spiraea japonica 'Mamon' 4 st/m², 30-40 C15
- Cornus sericea 'Kelsey's Dwarf' 4 st/m², 30-40 C15
- Stephanandra incisa 'Crispa' 4 st/m², 25-30 C15
- Ilex crenata 'Convexa' 3 st/m², 30-40
- Hypericum calycinum 4 st/m², 30-40 C15
- Euonymus fortunei 'Darts Blanke' 4 st/m², 20-25 C15
- Lonicera nitida 'Elegant' 4 st/m², 30-40 C15
- Viburnum tinus 4 st/m², 30-40
- Spiraea japonica 'Anthony Waterer' 4 st/m², 30-40 C15
- Viburnum davidii 3 st/m², 25-30
- Spiraea chinera 'Grefsheim' 3 st/m², 40-50 C15
- Spiraea japonica 'Genpei' 4 st/m², 30-40 C15
- Potentilla fruticosa 'Abbotswood' 5 st/m², 30-40 C15
- Ceanothus impressus 'Victoria' 3 st/m², 30-40 C15
- Cotoneaster suucius 'Coral Beauty' 4 st/m², C15
- Diervilla sessilifolia 'Butterfly' 3 st/m², 40-50
- Spiraea betulifolia 'Tor' 4 st/m², 25-30 C15
- Mahonia aquifolium 'Hilary' 5 st/m², 25-30
- Hypericum dummeri 'Peter Dummer' 4 st/m², 30-40 C15
- Viburnum davidii 3 st/m², 25-30
- Spiraea japonica 'Albiflora' 4 st/m², 30-40 C15
- Spiraea japonica 'Goldflame' 4 st/m², 30-40 C15
- Genista tinctoria 'Royal Gold' 4 st/m², C15
- Potentilla fruticosa 'Red Ace' 5 st/m², 30-40 C15
- Viburnum tinus 'Lisa Rose' 4 st/m², 30-40
- heester Amelanchier lamarckii, maat 80-100
- heester Cornus sanguinea 'Midwinter Fire', 40-50
- heester Forsythia intermedia 'Mikador', 30-40 C2
- Weigela florida 'Bristol Ruby', 60-80
- Acer campestre 'Green Column' 16-18, kroon diam. 3m
- Carpinus betulus 'Frans Fontaine' 16-18, kroon diam. 3m
- Liquidambar styraciflua 'Worplesdon' 16-18, kroon diam. 7m

- Pyrus calleryana 'Capital' 16-18, kroon diam. 3m
- Tilia cordata 'Böhme' 16-18, kroon diam. 7m
- Sorbus aucuparia 'Welfra' 16-18, kroon diam. 5m
- Liquidambar styraciflua 'Slender Silhouette' 16-18, kroon diam. 2 m
- Prunus 'Umineko' 16-18, kroon diam. 4m

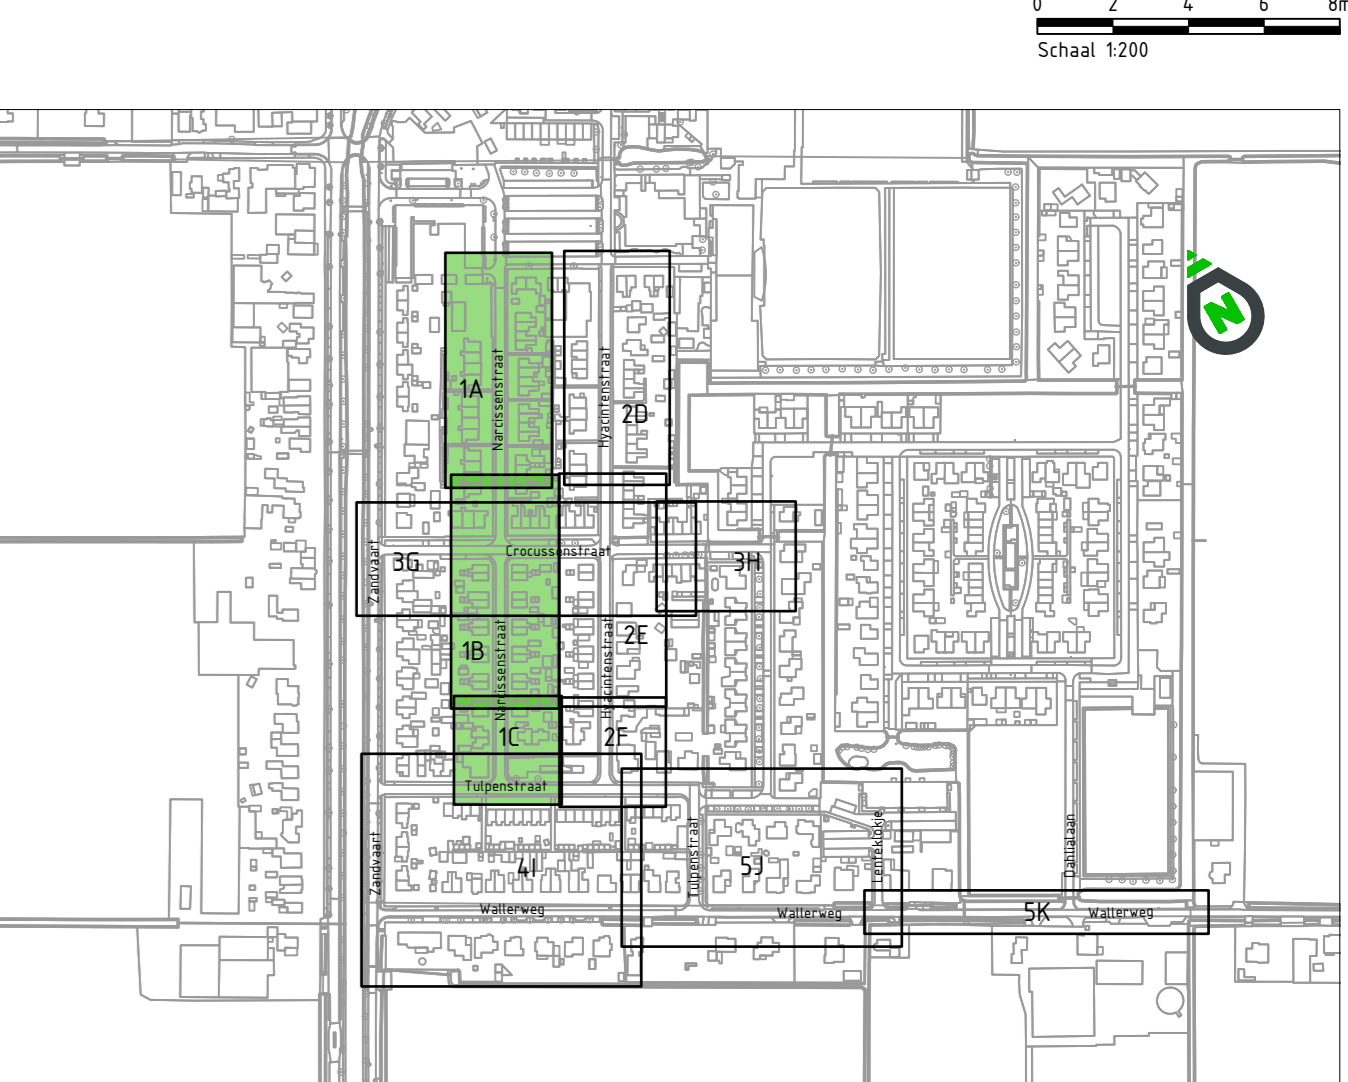

**Overzicht**  
SCHAAL 1:5000

**Algemeen:**

Maten in meters, tenzij anders is aangegeven.  
Hoogtepunten in meters t.o.v. NAP, tenzij anders is aangegeven.  
Constructiematen in millimeters, tenzij anders is aangegeven.  
Tekening opgesteld conform NEN 5010

Opdrachtgever	Gemeente Hollands Kroon	Tekenaar	greetg	Schaal	1:200
Projectomschrijving	Herinrichting Oud Ceres te Breezand	Projectleider	greetg	Formaat	A0
Tekeningsoomschrijving	Voorontwerp Narcissenstraat Bovengrondse situatie	Tekeningnummer	2025-35-V0-01	Wijziging	02
Documentsoort	TEKENING	Gepland op	10-06-2025	Ontworpen door	greetg
Status	DEFINITIEF	Gepland op	11-03-2025	Gepland door	greetg
		Gepland op		Gepland door	

