





Situatie D
SCHAAL 1: 200

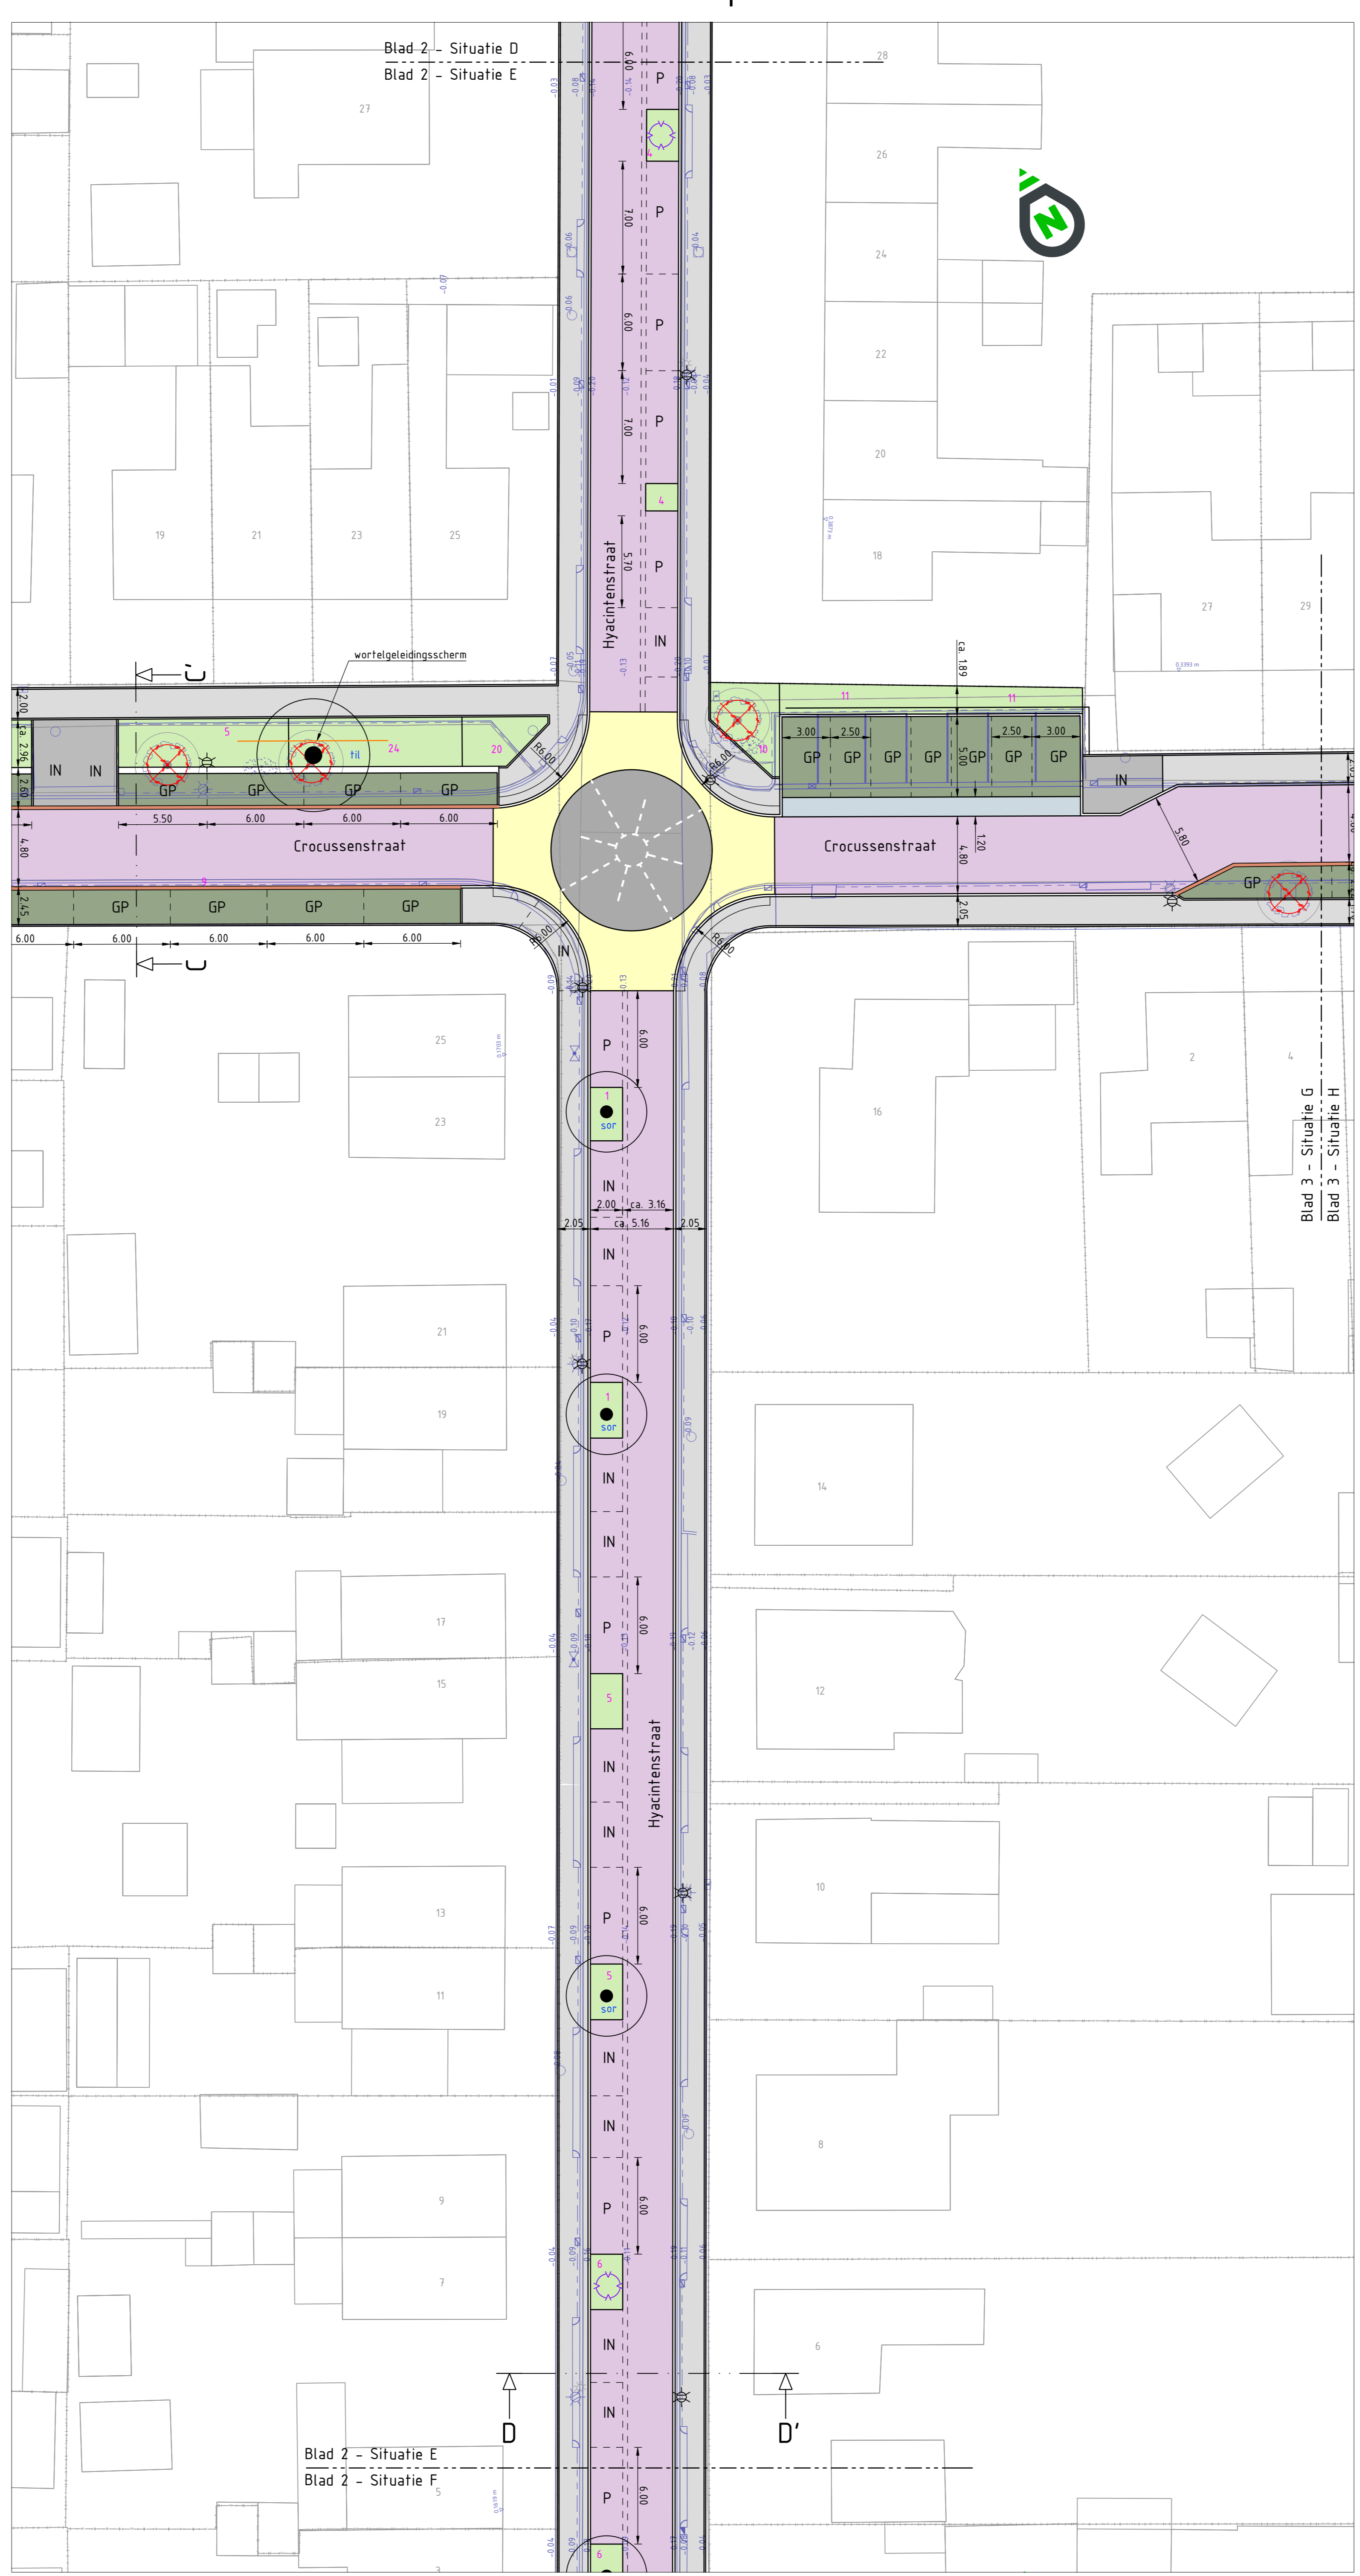

Situatie E
SCHAAL 1: 200

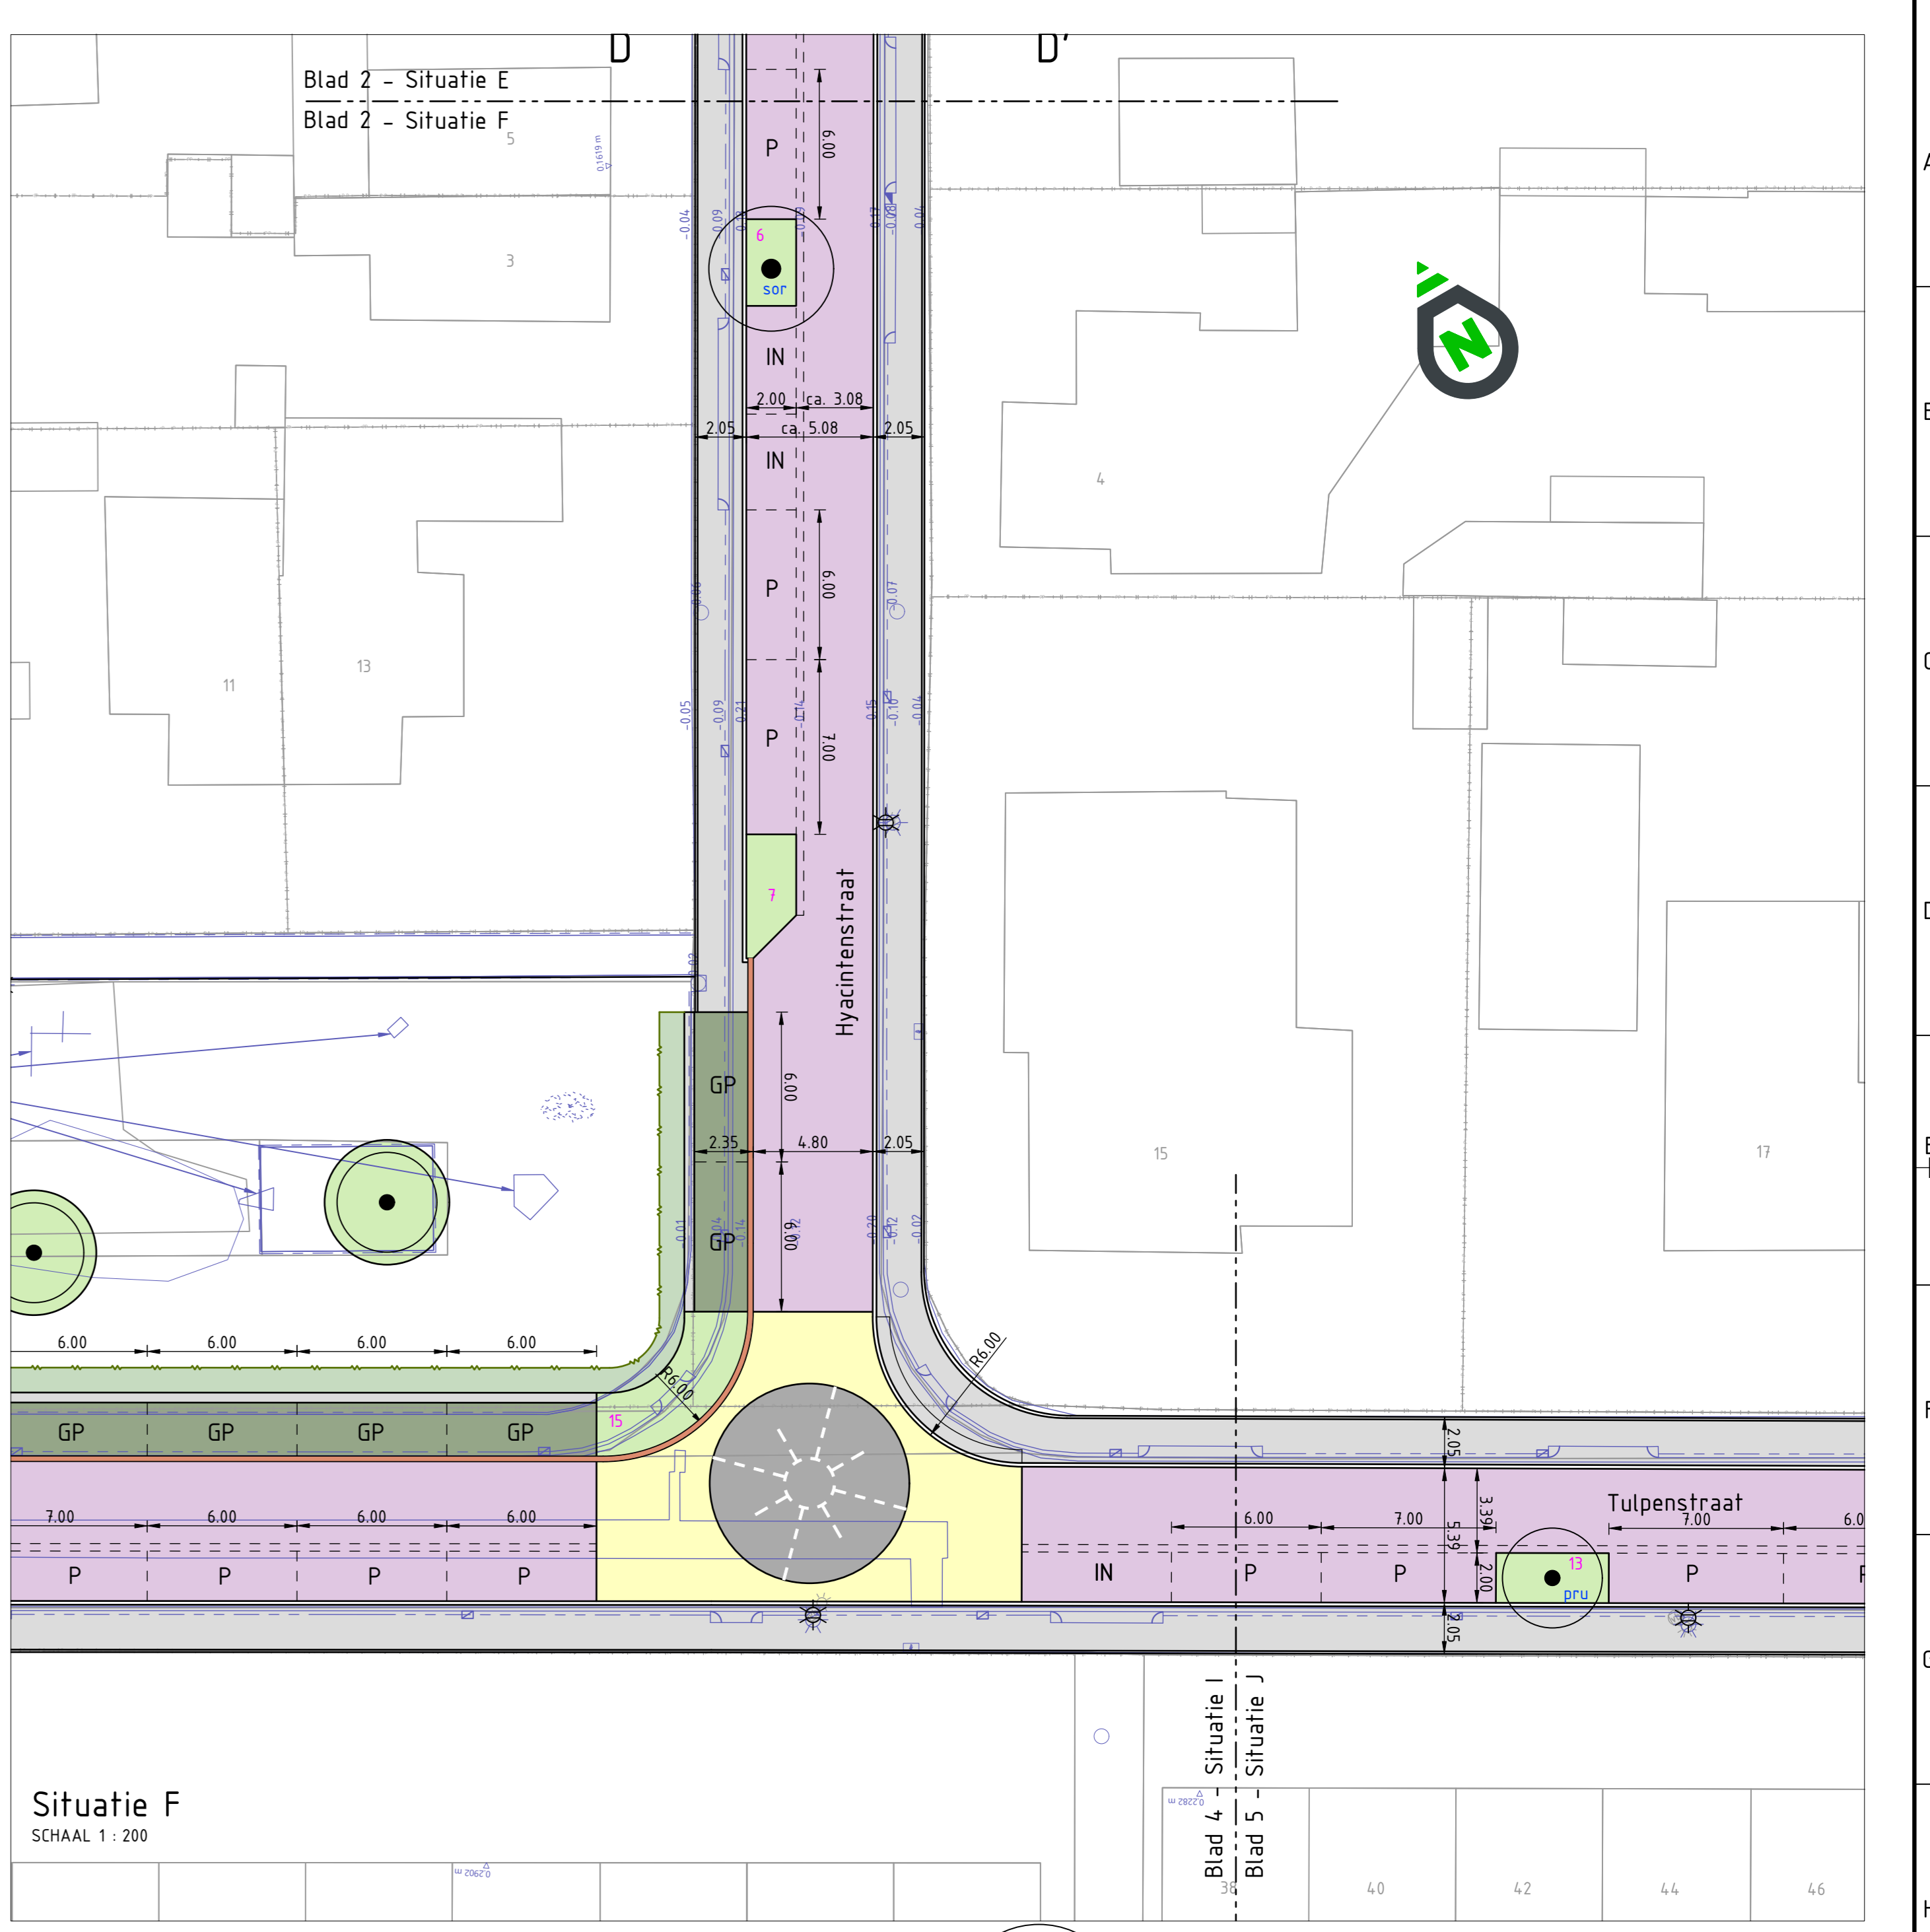


Situatie F
SCHAAL 1: 200

Verklaring:

- bestaande situatie
- geleideband 50/200x250
- rijbaan, asfalt (zwart)
- rijbaan, bss, kf, Baleno bruin (350), keperverband
- inrit langs rijbaan, bss, kf, Baleno bruin (350), keperverband
- parkeren langs rijbaan, bss, kf, Baleno bruin (350), elleboogverband, vakscheiding bss, kf, wit
- molgoot, 3-streks bss, kf, Baleno bruin (350)
- rabbaalstrook cq schijngoot, bss, kf, grijs
- groen parkeervak, verharding n.t.b.
- benverharding, grasbetontegels
- inrit, bss, kf, ev, grijs
- voetpad, btl 300x300x45, grijs, halfsteensverband (hergebruikt, bij inritten dik 60 (leveren))
- voetpad, bss, kf, grijs/halfsteensverband, in bochten dik 80 (leveren), tenzij anders vermeld
- snelheidsremmende maatregel, bss, kf, Baleno geel (450), keperverband
- punaise, bss, kf, Baleno zwart (150), elleboogverband, voorzien van taludmarkering
- keerconstructie met hekwerk
- haag Acer campestre 80-100, 5 per m, dubbele rij
- gras
- Spiraea japonica 'Manon' 4 st/m², 30-40 C15
- Cornus sericea 'Kelsey's Dwarf' 4 st/m², 30-40 C15
- Staphanandra incisa 'Crispa' 4 st/m², 25-30 C15
- Ilex crenata 'Convexa' 3 st/m², 30-40
- Hypericum calycinum 4 st/m², 30-40 C15
- Eucyrtus fortunei 'Darts Blanke' 4 st/m², 20-25 C15
- Lonicera nitida 'Elegant' 4 st/m², 30-40 C15
- Viburnum tinus 4 st/m², 30-40
- Spiraea japonica 'Anthony Waterer' 4 st/m², 30-40 C15
- Viburnum davidii 3 st/m², 25-30
- Spiraea cinerea 'Grefsheim' 3 st/m², 40-50 C15
- Spiraea japonica 'Genpei' 4 st/m², 30-40 C15
- Potentilla fruticosa 'Abbotswood' 5 st/m², 30-40 C15
- Ceanothus impressus 'Victoria' 3 st/m², 30-40 C15
- Cotoneaster suecicus 'Coral Beauty' 4 st/m², C15
- Diervilla sessilifolia 'Butterfly' 3 st/m², 40-50
- Spiraea betulifolia 'Tor' 4 st/m², 25-30 C15
- Mahonia aquifolium 'Hillary' 5 st/m², 25-30
- Hypericum dummeri 'Peter Dummer' 4 st/m², 30-40 C15
- Viburnum davidii 3 st/m², 25-30
- Spiraea japonica 'Albiflora' 4 st/m², 30-40 C15
- Spiraea japonica 'Goldflame' 4 st/m², 30-40 C15
- Genista tinctoria 'Royal Gold' 4 st/m², C15
- Potentilla fruticosa 'Red Ace' 5 st/m², 30-40 C15
- Viburnum tinus 'Lisa Rosa' 4 st/m², 30-40
- heester Amelanchier lanarckii, maat 80-100
- heester Cornus sanguinea 'Midwinter Fire', 40-50
- heester Forsythia intermedia 'Mikador', 30-40 C2
- Weigela florida 'Bristol Ruby', 60-80
- Acer campestre 'Green Column' 16-18, kroon diam. 3m
- Carpinus betulus 'Frans Fontaine' 16-18, kroon diam. 3m

- lic Liquidambar styraciflua 'Worpleston' 16-18, kroon diam. 7m
- pyr Pyrus calleryana 'Capital' 16-18, kroon diam. 3m
- Tilia cordata 'Böhle' 16-18, kroon diam. 7m
- Sorbus aucuparia 'Welfra' 16-18, kroon diam. 5m
- lic Liquidambar styraciflua 'Slender Silhouette' 16-18, kroon diam. 2 m
- Prunus 'Umeko' 16-18, kroon diam. 4m

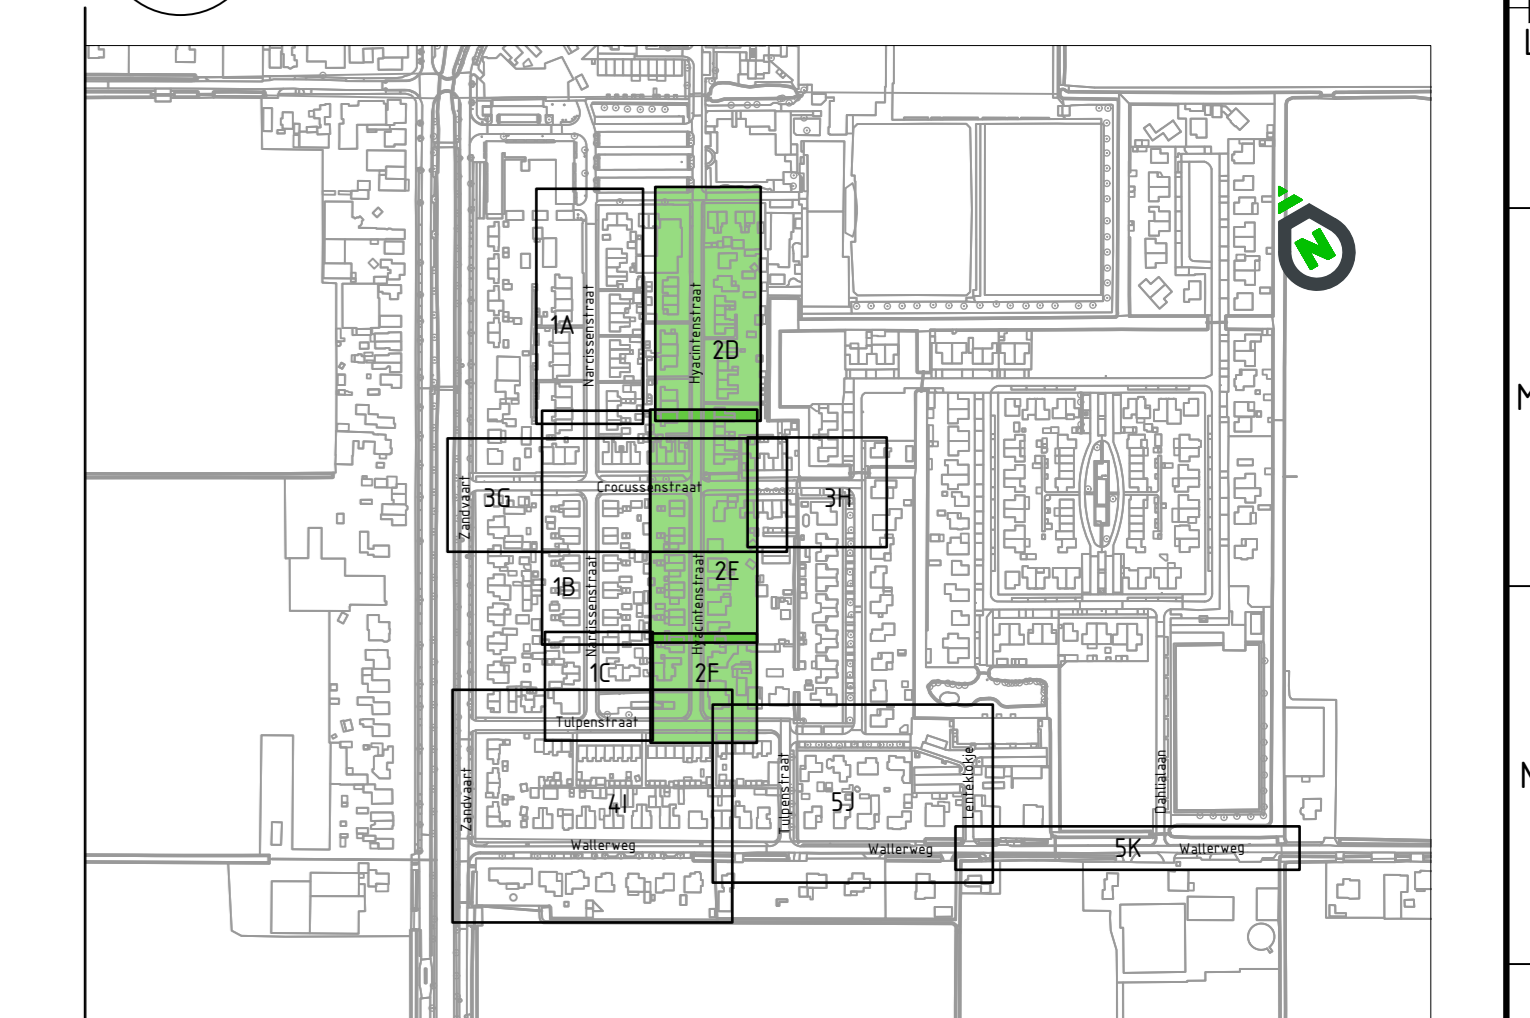

Overzicht
SCHAAL 1: 5.000

Algemeen:
Maten in meters, tenzij anders is aangegeven.
Hoogtepunten in meters t.o.v. N.A.P., tenzij anders is aangegeven.
Constructiepunten in millimeters, tenzij anders is aangegeven.
Tekening opgesteld conform NLC5

Opsteller	02	greetg	02-06-2020
Controleur	01	greetg	13-03-2020
Opmerkingen	Versie:	Getekend door:	Datum:

OPDRACHTGEVER: Gemeente Hollands Kroon
PROJECTOMSCHRIJVING: Herinrichting Oud Ceres te Breezand
TEKENAAR: greetg
PROJECTLEIDER: FORMAAT
SCHAAL: 1200
BLAD IN BLADEN: 2 van 6
TEKENINGNUMMER: 2025-35-V0-01
WIJZNR: 02
Groot 1074 by Groet Infra
Nieuweschape 05
1704 NB reijnderswaard
910 303 03 16
Groet Infra