


Situatie K  
SCHAAL 1:200

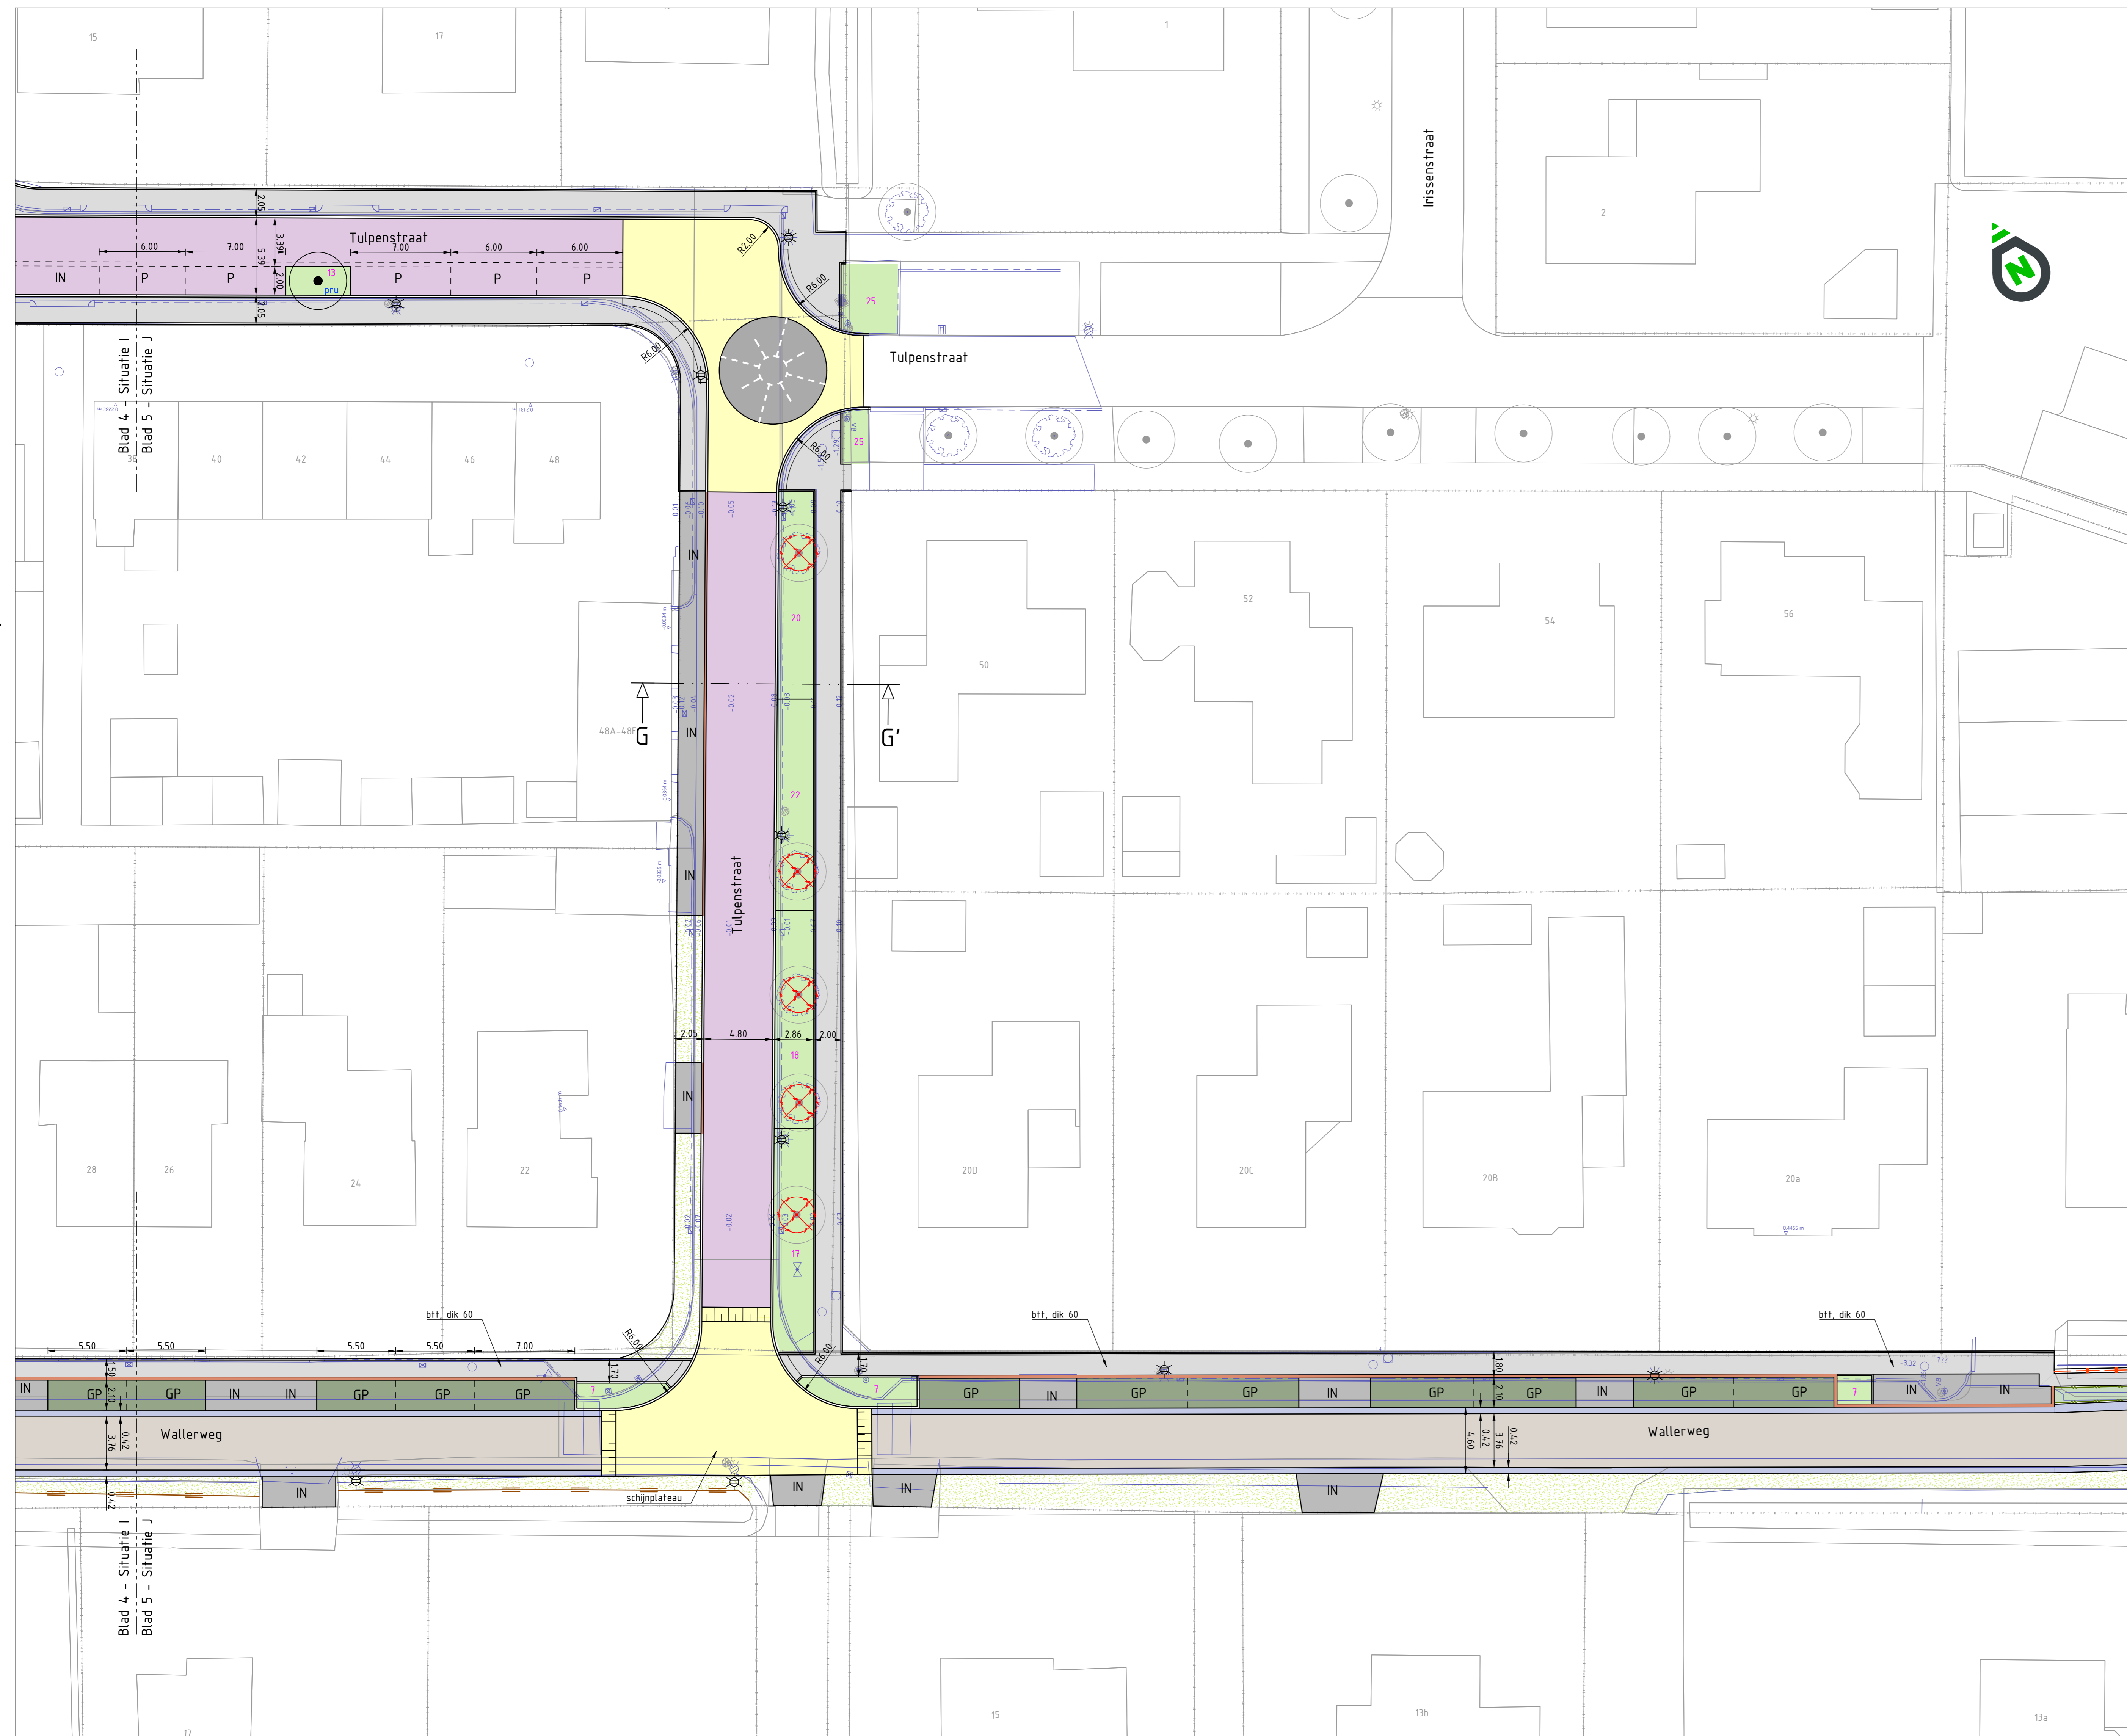


Situatie J  
SCHAAL 1:200

**Verklaring:**

- — — — — percelingsgrens
- — — — — nieuwe situatie
- — — — — beschoeiing
- — — — — bestaande lichtmast verplaatsen
- — — — — bestaande situatie
- geleideband 50/200x250
- rijbaan, asfalt (zwart)
- rijbaan, bss, kf, Baleno bruin (350), keperverband
- inrit langs rijbaan, bss, kf, Baleno bruin (350), keperverband
- P parkeren langs rijbaan, bss, kf, Baleno bruin (350), elleboogverband, vakscheiding bss, kf, wit molgoot, 3-streke bss, kf, Baleno bruin (350)
- GP rabatstrook cq schinggoot, bss, kf, grijs
- GP groen parkeervak, verharding n.t.b.
- IN bermverharding, grasbetontegels
- IN inrit, bss, kf, ev, grijs
- voetpad, btt 300x300x45, grijs, halfsteensverband (hergebruik), bij inritten dik 60 (leveren)
- voetpad, bss, kf, grijs/halfsteensverband, in bochten dik 80 (leveren), tenzij anders vermeld
- snelheidsremmende maatregel, bss, kf, Baleno geel (450), keperverband
- punaise, bss, kf, Baleno zwart (f50), elleboogverband, voorzien van taludmarkering
- keerconstructie met hekwerk
- haag Acer campestre 80-100, 5 per m, dubbele rij
- gras
- 1 Spiraea japonica 'Manon' 4 st/m², 30-40 C15
- 2 Cornus sericea 'Kelsey's Dwarf' 4 st/m², 30-40 C15
- 3 Stephanandra incisa 'Crispa' 4 st/m², 25-30 C15
- 4 REX crenata 'Convexa' 3 st/m², 30-40
- 5 Hypericum calycinum 4 st/m², 30-40 C15
- 6 Euonymus fortunei 'Darts Blanke' 4 st/m², 20-25 C15
- 7 Lonicera nitida 'Elegant' 4 st/m², 30-40 C15
- 8 Viburnum tinus 4 st/m², 30-40
- 9 Spiraea japonica 'Anthony Waterer' 4 st/m², 30-40 C15
- 10 Viburnum davidii 3 st/m², 25-30
- 11 Spiraea cinerea 'Grefsheim' 3 st/m², 40-50 C15
- 12 Spiraea japonica 'Genpei' 4 st/m², 30-40 C15
- 13 Potentilla fruticosa 'Abbotswood' 5 st/m², 30-40 C15
- 14 Ceanothus impressus 'Victoria' 3 st/m², 30-40 C15
- 15 Cotoneaster suecicus 'Coral Beauty' 4 st/m², C15
- 16 Diervilla sessilifolia 'Butterfly' 3 st/m², 40-50
- 17 Spiraea betulifolia 'Tor' 4 st/m², 25-30 C15
- 18 Mahonia aquifolium 'Hilary' 5 st/m², 25-30
- 19 Hypericum dummeri 'Peter Dummer' 4 st/m², 30-40 C15
- 20 Viburnum davidii 3 st/m², 25-30
- 21 Spiraea japonica 'Albiflora' 4 st/m², 30-40 C15
- 22 Spiraea japonica 'Goldflame' 4 st/m², 30-40 C15
- 23 Genista tinctoria 'Royal Gold' 4 st/m², C15
- 24 Potentilla fruticosa 'Red Ace' 5 st/m², 30-40 C15
- 25 Viburnum tinus 'Lisa Rose' 4 st/m², 30-40
- 26 heester Amelanchier lamarchii, maat 80-100
- 27 heester Cornus sanguinea 'Midwinter Fire', 40-50

- heester Forsythia intermedia 'Mikador', 30-40 C2
- Weigela florida 'Bristol Ruby', 60-80
- acer Acer campestre 'Green Column' 16-18, kroon diam 3m
- car Carpinus betulus 'Frans Fontaine' 16-18, kroon diam 3m
- lic Liquidambar styraciflua 'Worpleston' 16-18, kroon diam 7m
- pyr Pyrus calleryana 'Capital' 16-18, kroon diam 3m
- ptf Tilia cordata 'Bohlie' 16-18, kroon diam 7m
- sof Sorbus aucuparia 'Wettra' 16-18, kroon diam 5m
- lis Liquidambar styraciflua 'Slender Silhouette' 16-18, kroon diam 2 m
- pru Prunus 'Umkeke' 16-18, kroon diam 4m

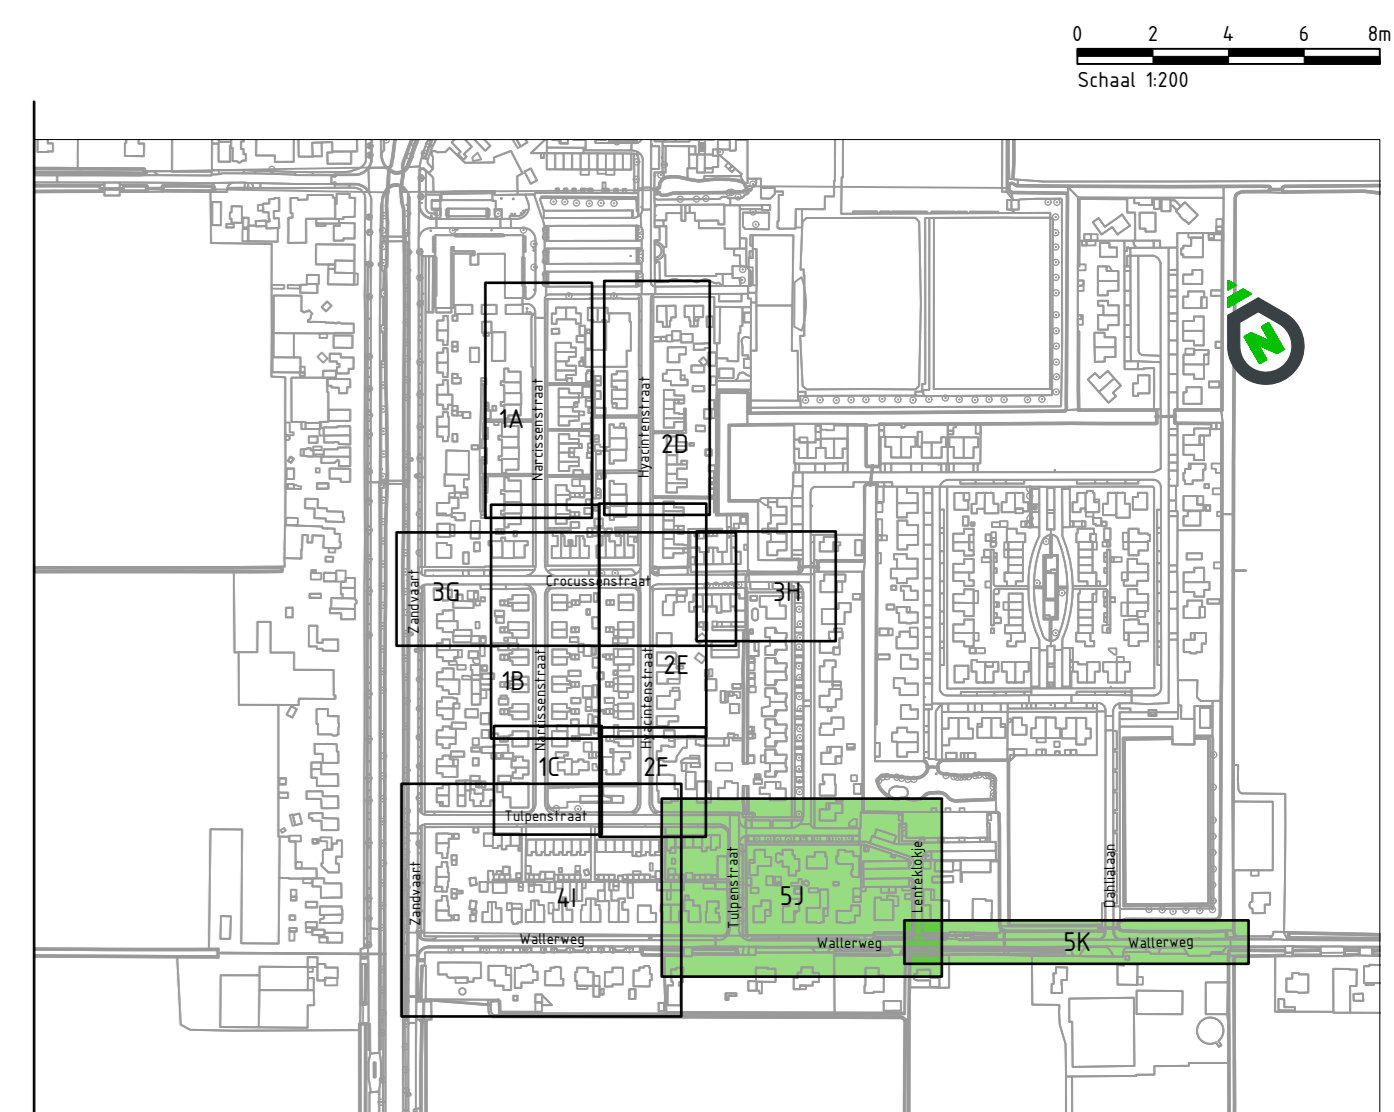

Overzicht  
SCHAAL 1:5000

**Algemeen:**  
 Maten in meters, tenzij anders is aangegeven.  
 Hoogtepunten in meters t.o.v. N.A.P., tenzij anders is aangegeven.  
 Constructiewaarden in millimeters, tenzij anders is aangegeven.  
 Tekening opgesteld conform NLC5

Opdrachtgever	Gemeente Hollands Kroon	Tekenaar	groetj	Schaal	1:200
Projectomschrijving	Herinrichting Dud Ceres te Breezand	Projectleider	FORHAAT	Blad in bladen	5 van 16
Tekeningsoomschrijving	Voorontwerp Tulpenstraat en Wallerweg (Oost) Bovengrondse situatie	Tekeningnummer	2025-35-V0-01	Wijziging	02
Documentsoort	TEKENING	Status	DEFINITIEF	Small info by	Small info by

