


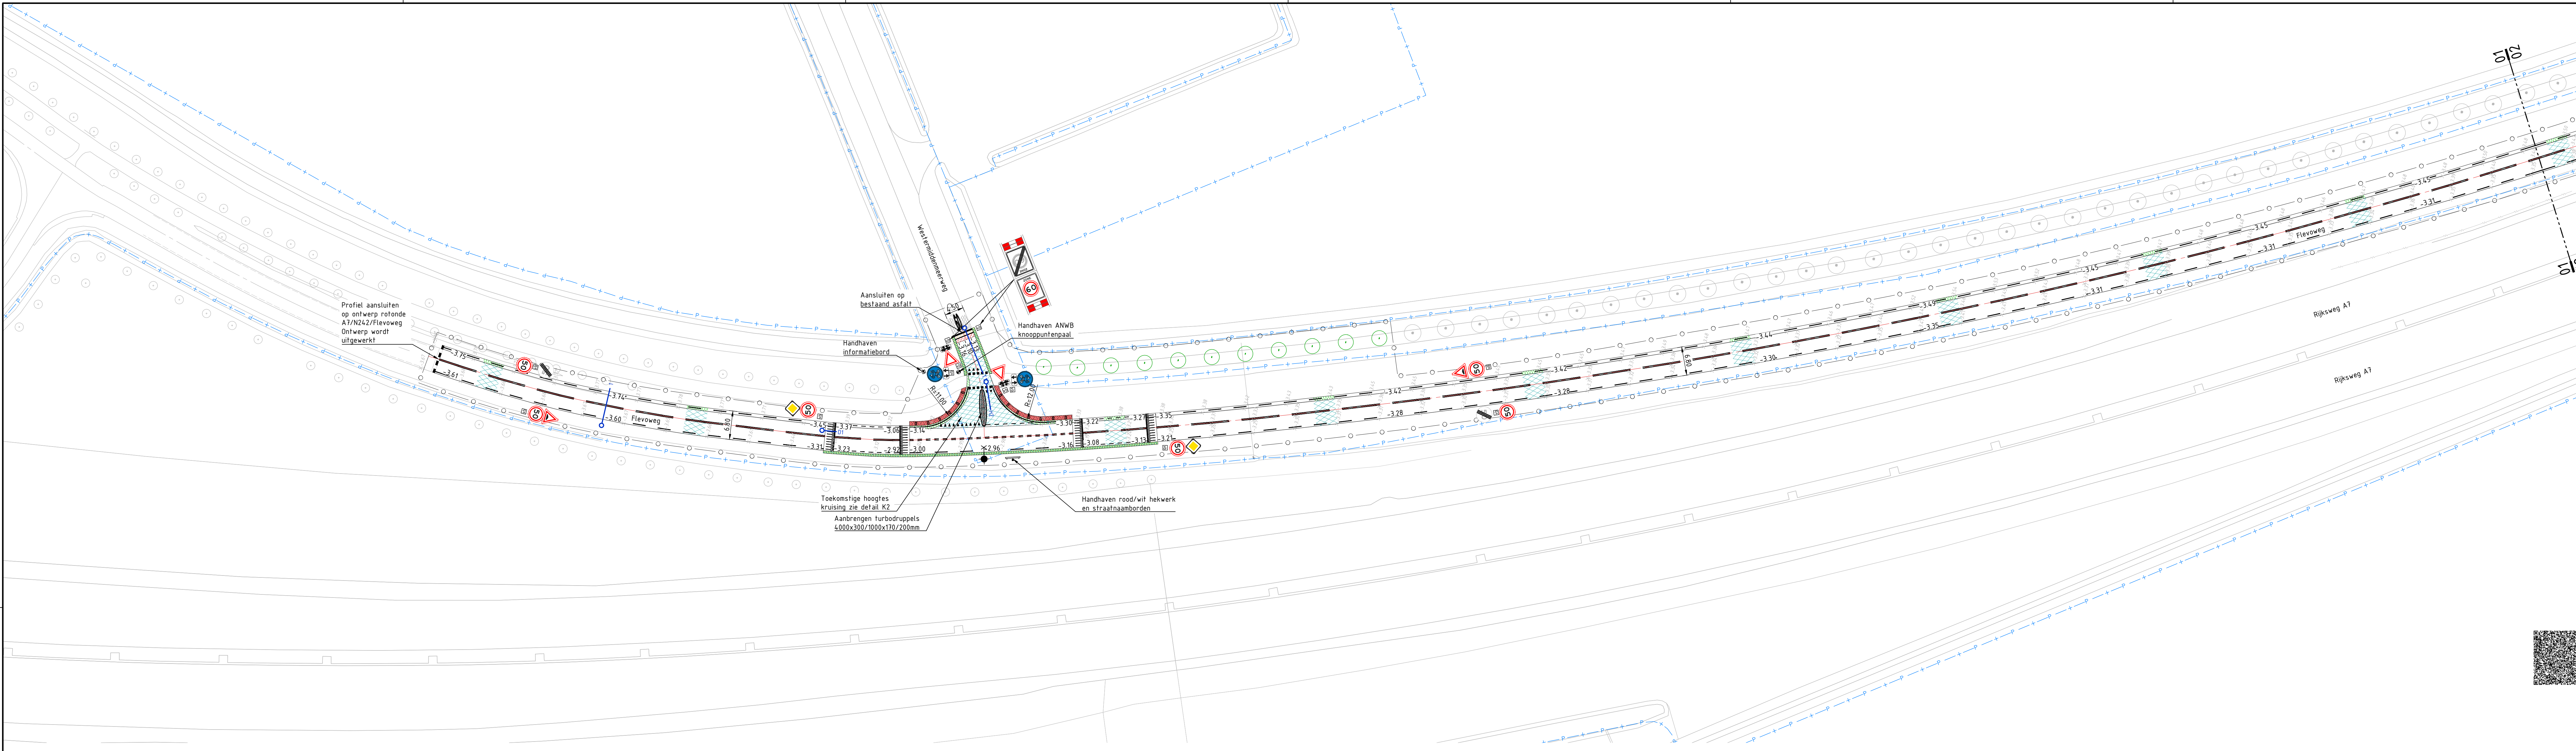

VERKLARING

- Maatregel 1 verbreding weg
Aanbrengen:
 - 35mm SMA-NL 1B
 - 65mm AC 22 OL-TL 35/50 + PR (Bestone -60%PR)
 - 85mm AC 22 OL-TL 35/50 + PR (Bestone -60%PR)
 - 300mm Menggrauwlaai 0/315
 - 600mm Zand in zandbed
- Maatregel 2
Freen:
 - 200mm AsfaltAanbrengen:
 - 35mm SMA-NL 1B
 - 65mm AC 22 OL-TL 35/50 + PR (Bestone -60%PR)
 - 85mm AC 22 OL-TL 35/50 + PR (Bestone -60%PR)
 - 300mm Menggrauwlaai 0/315
- Maatregel 3
Freen:
 - 95mm AsfaltAanbrengen:
 - 35mm SMA-NL 1B
 - 65mm AC 22 OL-TL 35/50 + PR (Bestone -60%PR)
 - 85mm AC 22 OL-TL 35/50 + PR (Bestone -60%PR)
 - 300mm Menggrauwlaai 0/315
- Maatregel 4
Freen:
 - 155mm Asfalt op 2% afschotAanbrengen:
 - 35mm SMA-NL 1B
 - 65mm AC 22 OL-TL 35/50 + PR (Bestone -60%PR)
 - 85mm AC 22 OL-TL 35/50 + PR (Bestone -60%PR)
 - 300mm Menggrauwlaai 0/315
- Maatregel 5
Freen op 2% afschot, ten minste 45mm asfalt
Aanbrengen:
 - 35mm SMA-NL 1B
 - 65mm AC 22 OL-TL 35/50 + PR (Bestone -60%PR)
- Maatregel 6
Freen als afschot bestaande weg +2%
100mm Asfalt op huidige afschot
Freen als afschot bestaande weg +2%
100mm Asfalt op 2% afschot, ten minste 45mm asfalt
Aanbrengen:
 - 35mm SMA-NL 1B
 - 65mm AC 22 OL-TL 35/50 + PR (Bestone -60%PR)
- Getrapte aansluitfrees 2x100m lang
- Aanbrengen kantramelstrook, zie detail 1
 - Drengpelbanden 150x50x25/70mm
 - Rode coating op asfaltconstructie
 - Aanbrengen asfaltmaatregel 1
- Aanbrengen strook van grasbehoortegels
Zie detail 2
- Aanbrengen betonstraatsloten keiforfaat,
halfsteensverband kleur grijs
op diameterstrand 10mm de
opgesloten door opsluitband 150x250mm
- Aanbrengen betonnenplaat 300x200mm
- Aanbrengen betonnenplaat 200x200mm
- Aanbrengen betonnenplaat 200x100mm
- Locatie verkeersbord
- Lichtmast
Type N.T.B.
- Voorstel planten boom
Gewone Es (Fraxinus Excelsior)
- Toekomstige hoogte
- Bestaande hoogte
- Overgang tekeublad
- Locatie dwarsprofiel
- Weg
- Kadestraal grens
- Projectgrens

VERKLARING VERKEERSBORDEN

verkeersbord met RVV-junkster

- A01-50
- A02-50
- B01
- B06
- C20
- G12A
- J38
- OB401
- OB5030B4
- OB555

Overzicht 1:50000



Verkeersbord	Gecontroleerd (Dura Vermeer)	Geautoriseerd (Gemeente Hollands Kroon)
Opgesteld (Sweco)		

T.b.v. de aansluiting van de verbreding op het bestaande asfalt, dient op de overgang van grijsreus asfalt in de nieuwe onderlaag van de verbreding een wapeningsgrid te worden toegepast, zie dwarsprofielen.
Maten in meters, tenzij anders aangegeven.
Materialen in millimeters.
Hoogtematen in meters t.o.v. N.A.P.

GEMEENTE HOLLANDS KROON

Project

ROTONDE A7 N242 FLEVOWEG

Onderdeel

RECONSTRUCTIE FLEVOWEG

SITUATIE

Projectnummer	Tekeningnummer	Verse	Datum van uitgave	Ontwerpfase	Contractnummer		
51031988	310	1	22-06-2026	Definitief ontwerp			
Bied	Van	Schaal	Formaat	Kamoor	Get	Gez	Acc
1	6	1:500	A1-L (594x1260)	Alkmaar	RM	RS	

www.sweco.nl

© Sweco Nederland B.V. Alle rechten voorbehouden

SWECO

DEFINITIEF

02
03

02
03

03
04

03
04

VERKLARING

- Maatregel 1 verbreding weg
Aanbrengen
- 35mm SMA-NL 1B
- 65mm AC 22 (L-TL 35/50 + PR (Bestone -60%PR)
- 85mm AC 22 (L-TL 35/50 + PR (Bestone -60%PR)
- 300mm Menggraauw 0/315
- 600mm Zand in zandbed
- Maatregel 2
Frezen
- 200mm Asfalt
Aanbrengen
- 35mm SMA-NL 1B
- 65mm AC 22 (L-TL 35/50 + PR (Bestone -60%PR)
- 85mm AC 22 (L-TL 35/50 + PR (Bestone -60%PR)
- 300mm Menggraauw 0/315
- Maatregel 3
Frezen
- 193mm Asfalt
Aanbrengen
- 35mm SMA-NL 1B
- 65mm AC 22 (L-TL 35/50 + PR (Bestone -60%PR)
- 85mm AC 22 (L-TL 35/50 + PR (Bestone -60%PR)
- 300mm Menggraauw 0/315
- Maatregel 4
Frezen
- 155mm Asfalt op 2% afschot
Aanbrengen
- 35mm SMA-NL 1B
- 65mm AC 22 (L-TL 35/50 + PR (Bestone -60%PR)
- 85mm AC 22 (L-TL 35/50 + PR (Bestone -60%PR)
- 300mm Menggraauw 0/315
- Maatregel 5
Frezen op 2% afschot, ten minste 45mm asfalt
Aanbrengen
- 35mm SMA-NL 1B
- 65mm AC 22 (L-TL 35/50 + PR (Bestone -60%PR)
- Maatregel 6
Frezen als afschot bestaande weg +2%
- 100mm Asfalt op huidige afschot
Frezen als afschot bestaande weg +2%
- 100mm Asfalt op 2% afschot, ten minste 45mm asfalt
Aanbrengen
- 35mm SMA-NL 1B
- 65mm AC 22 (L-TL 35/50 + PR (Bestone -60%PR)
- Getrapte aansluitfrees 2x100m lang
- Aanbrengen kantramelstrook, zie detail 1
- Driepelbanden 150x50x25/70mm
- Rode coating op asfaltconstructie
- Aanbrengen asfaltmaatregel 1
- Aanbrengen strook van grasbehoortegels
Zie detail 2



- Aanbrengen betonstraatsloten keiformaat,
halfsteensverband kleur grijs
op drainageband 10mm dik
opgesloten door opsluitband 150x250mm
- Aanbrengen betoplaaf 300x100m
- Aanbrengen betoplaaf 200x200m
- Aanbrengen betoplaaf 200x100m
- Locatie verkeersbord
- Lichtmast
Type N.T.B.
- Voorstel planten boom
Gewone Es (Fraxinus Excelsior)
- Toekomstige hoogte
- Bestaande hoogte
- Overgang tekenblad
- Locatie dwarsprofiel

- Weges
- Kadestraal grens
- Projectgrens

VERKLARING VERKEERSBORDEN

verkeersbord met RVV-junkster

- A01-50
- A02-50
- B01
- B06
- C20
- G12A
- J38
- OB401
- OB5030B4
- OB505

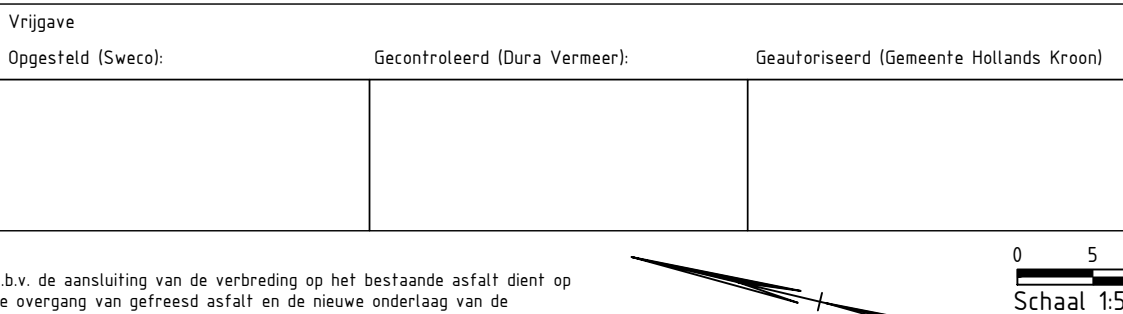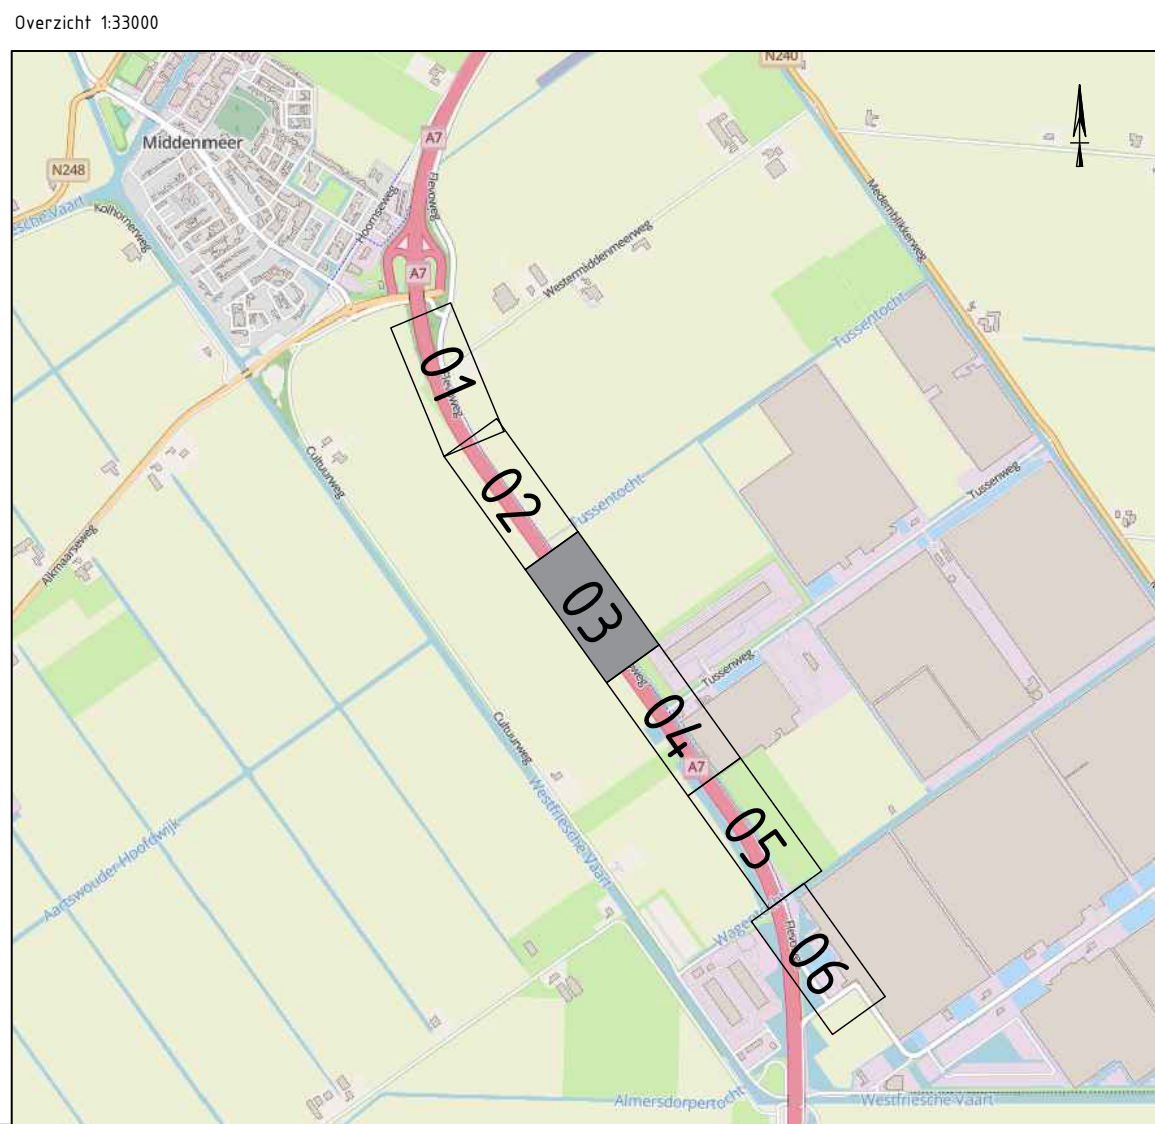

T.b.v. de aansluiting van de verbreding op het bestaande asfalt dient op de overgang van glijbaan asfalt en de nieuwe onderlaag van de verbreding een vaperingsgrind te worden toegepast, zie dwarsprofielen

Maten in meters, tenzij anders aangegeven
Materialen in millimeters
Hoogtematen in meters t.o.v. N.A.P.

GEMEENTE HOLLANDS KROON
PROJECT
ROTONDE A7 N242 FLEVOWEG


Onderdeel
RECONSTRUCTIE FLEVOWEG
SITUATIE

Projectnummer	Tekeningnummer	1	22-06-2026	Definitief ontwerp	Contractnummer
51031988	310				
Bld	Van	Schaal	Formaat	Kamoor	Get
3	6	1:500	A1-L (594x1260)	Alkmaar	RM

www.sweco.nl
© Sweco Nederland B.V. Alle rechten voorbehouden



C:\Users\NL\Documents\COCCO\COCCO\SWECO NL BLD Server\NL_03_11031988_Rotonde_A7_N242_Flevoweg\Project\Print\02_03_04_Definitief ontwerp\51031988-SWE-003-24-CR-C-0002-001.Terrimg

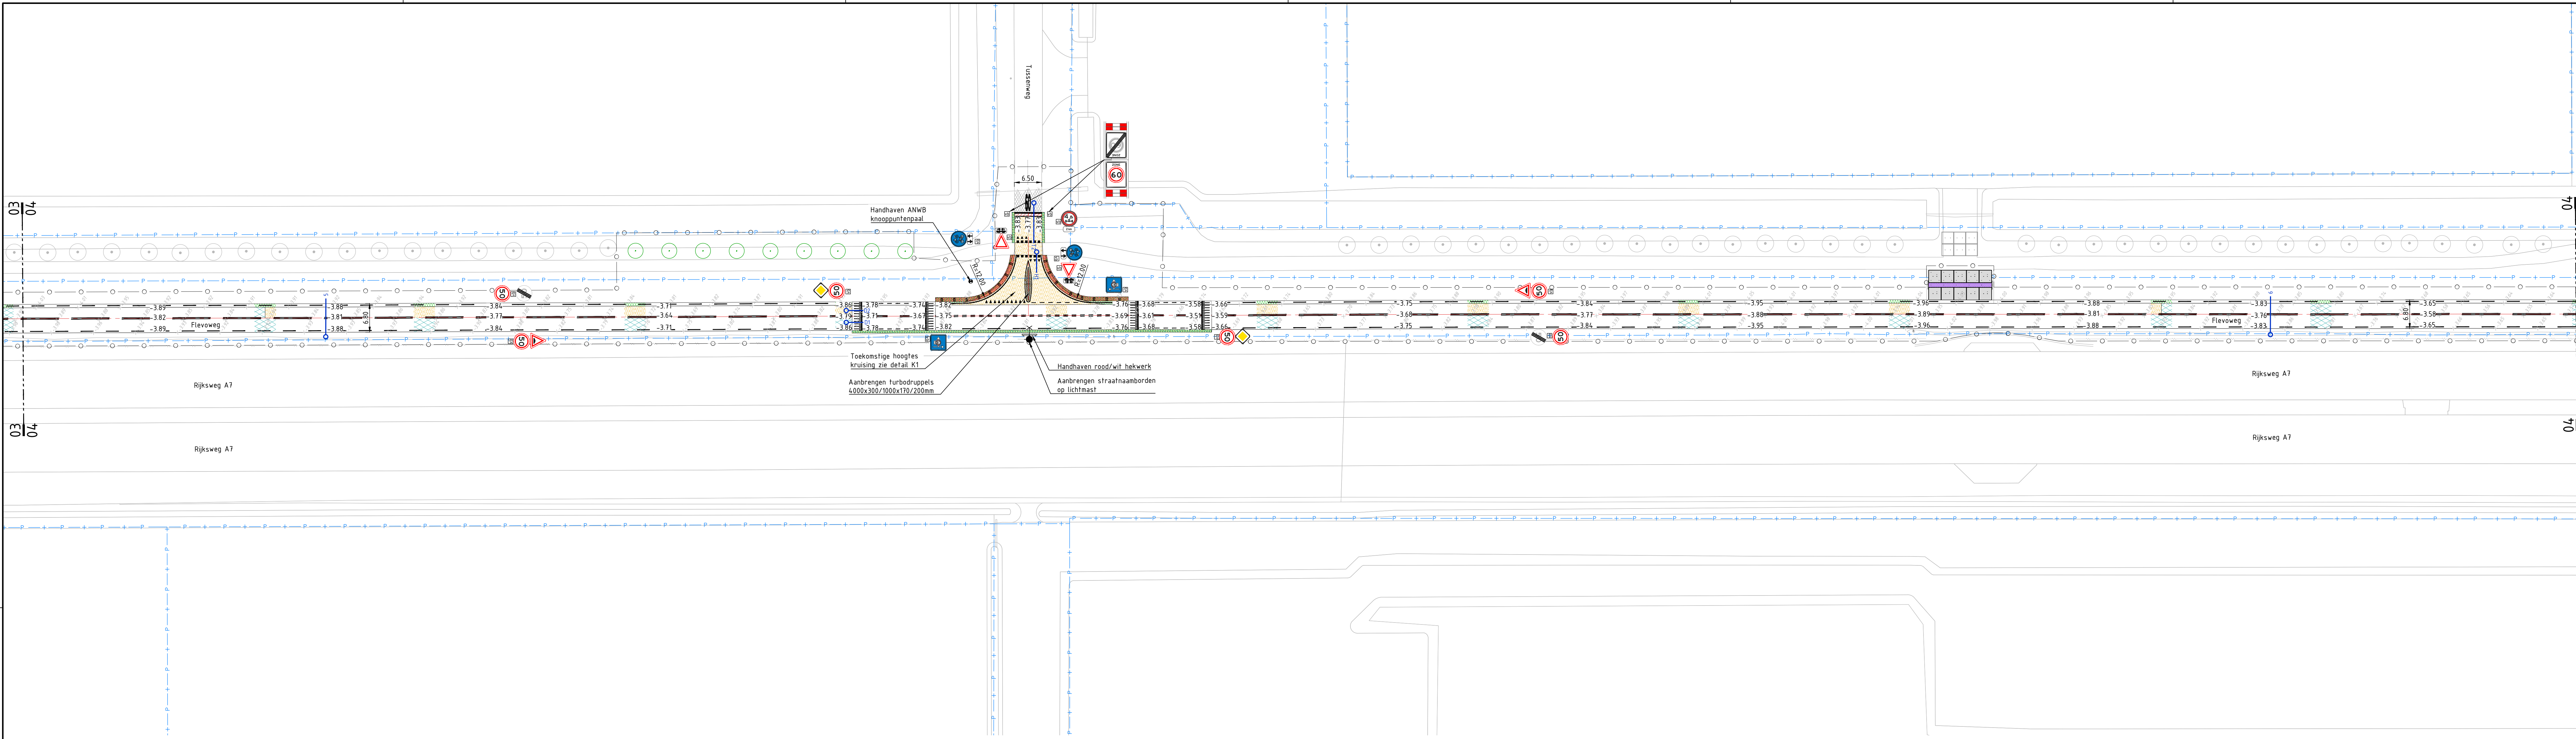

VERKLARING

- Maatregel 1 verbreding weg**
Aanbrengen:
- 35mm SMA-NL 1B
- 65mm AC 22 OL-TL 35/50 + PR (Bestone -60%PR)
- 85mm AC 22 OL-TL 35/50 + PR (Bestone -60%PR)
- 300mm Menggraauw 0/315
- 600mm Zand in zandbed
- Maatregel 2**
Frezen:
- 200mm Asfalt
Aanbrengen:
- 35mm SMA-NL 1B
- 65mm AC 22 OL-TL 35/50 + PR (Bestone -60%PR)
- 85mm AC 22 OL-TL 35/50 + PR (Bestone -60%PR)
- 300mm Menggraauw 0/315
- Maatregel 3**
Frezen:
- 193mm Asfalt
Aanbrengen:
- 35mm SMA-NL 1B
- 65mm AC 22 OL-TL 35/50 + PR (Bestone -60%PR)
- 85mm AC 22 OL-TL 35/50 + PR (Bestone -60%PR)
- 300mm Menggraauw 0/315
- Maatregel 4**
Frezen:
- 155mm Asfalt op 2% afschot
Aanbrengen:
- 35mm SMA-NL 1B
- 65mm AC 22 OL-TL 35/50 + PR (Bestone -60%PR)
- 85mm AC 22 OL-TL 35/50 + PR (Bestone -60%PR)
- 300mm Menggraauw 0/315
- Maatregel 5**
Frezen op 2% afschot, ten minste 45mm asfalt
Aanbrengen:
- 35mm SMA-NL 1B
- 65mm AC 22 OL-TL 35/50 + PR (Bestone -60%PR)
- Maatregel 6**
Frezen als afschot bestaande weg +2%
- 100mm Asfalt op huidige afschot
Frezen als afschot bestaande weg +2%
- 100mm Asfalt op 2% afschot, ten minste 45mm asfalt
Aanbrengen:
- 35mm SMA-NL 1B
- 65mm AC 22 OL-TL 35/50 + PR (Bestone -60%PR)
- Getrapte aansluitreus 2x100m lang
- Aanbrengen kantramelstrook, zie detail 1
- Drainagebanden 150x50x25/10mm
- Rode coating op asfaltconstructie
- Aanbrengen asfaltmaatregel 1
- Aanbrengen strook van grasbehoortegels
Zie detail 2


- Aanbrengen betonstraatsloten keiformaat, halfsteensverband kleur grijs op drainageband 10mm dik opgesloten door opsluitband 150x250mm
- Aanbrengen betonnenplaat 300x300mm
- Aanbrengen betonnenplaat 200x200mm
- Aanbrengen betonnenplaat 200x100mm
- Locatie verkeersbord
- Lichtmast Type N.T.B.
- Voorstel planten boom Gewone Es (Fraxinus Excelsior)
- Toekomstige hoogte
- Bestaande hoogte
- Overgang tekenblad
- Locatie dwarsprofiel

- Weges
- Kadestraal grens
- Projectgrens

VERKLARING VERKEERSBORDEN

verkeersbord met RVV-junkster

- A01-50
- A02-50
- B01
- B06
- C20
- G12A
- J38
- OB401
- OB5030B4
- OB555

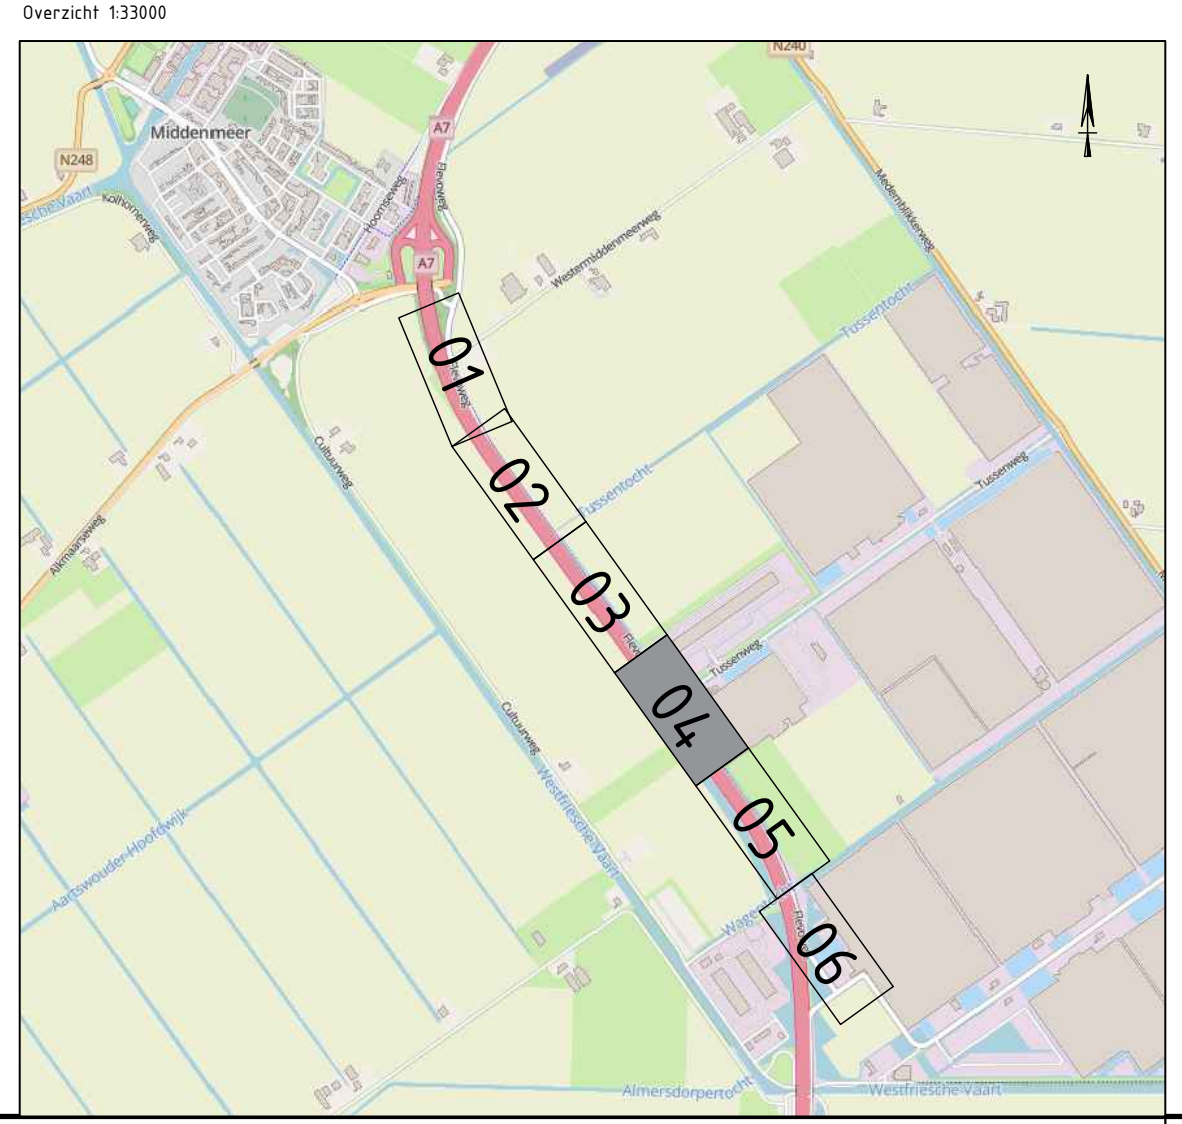

Vrijgeve	Gecontroleerd (Dura Vermeer)	Geautoriseerd (Gemeente Hollands Kroon)
Opgesteld (Sweco)		

T.b.v. de aanleg van de verbreding op het bestaande asfalt dient op de overgang van gietbreed asfalt en de nieuwe onderlaag van de verbreding een wapeningsgrind te worden toegepast, zie dwarsprofielen

Maten in meters, tenzij anders aangegeven

Materialen in millimeters

Hoogtematen in meters t.o.v. N.A.P.

DEFINITIEF

GEMEENTE HOLLANDS KROON

ROTONDE A7 N242 FLEVOWEG


SITUATIE

Projectnummer	Tekeningnummer	1	Datum van uitgave	22-06-2026	Ontwerp	Definitief ontwerp	Contractnummer
51031988	310						
Bld	Van	Schaal	Formaat	Kamoor	Get	Gez	Acc.
4	Van	1:500	A1-L (594x1260)	Alkmaar	RM	RS	

www.sweco.nl

© Sweco Nederland B.V. Alle rechten voorbehouden

SWECO

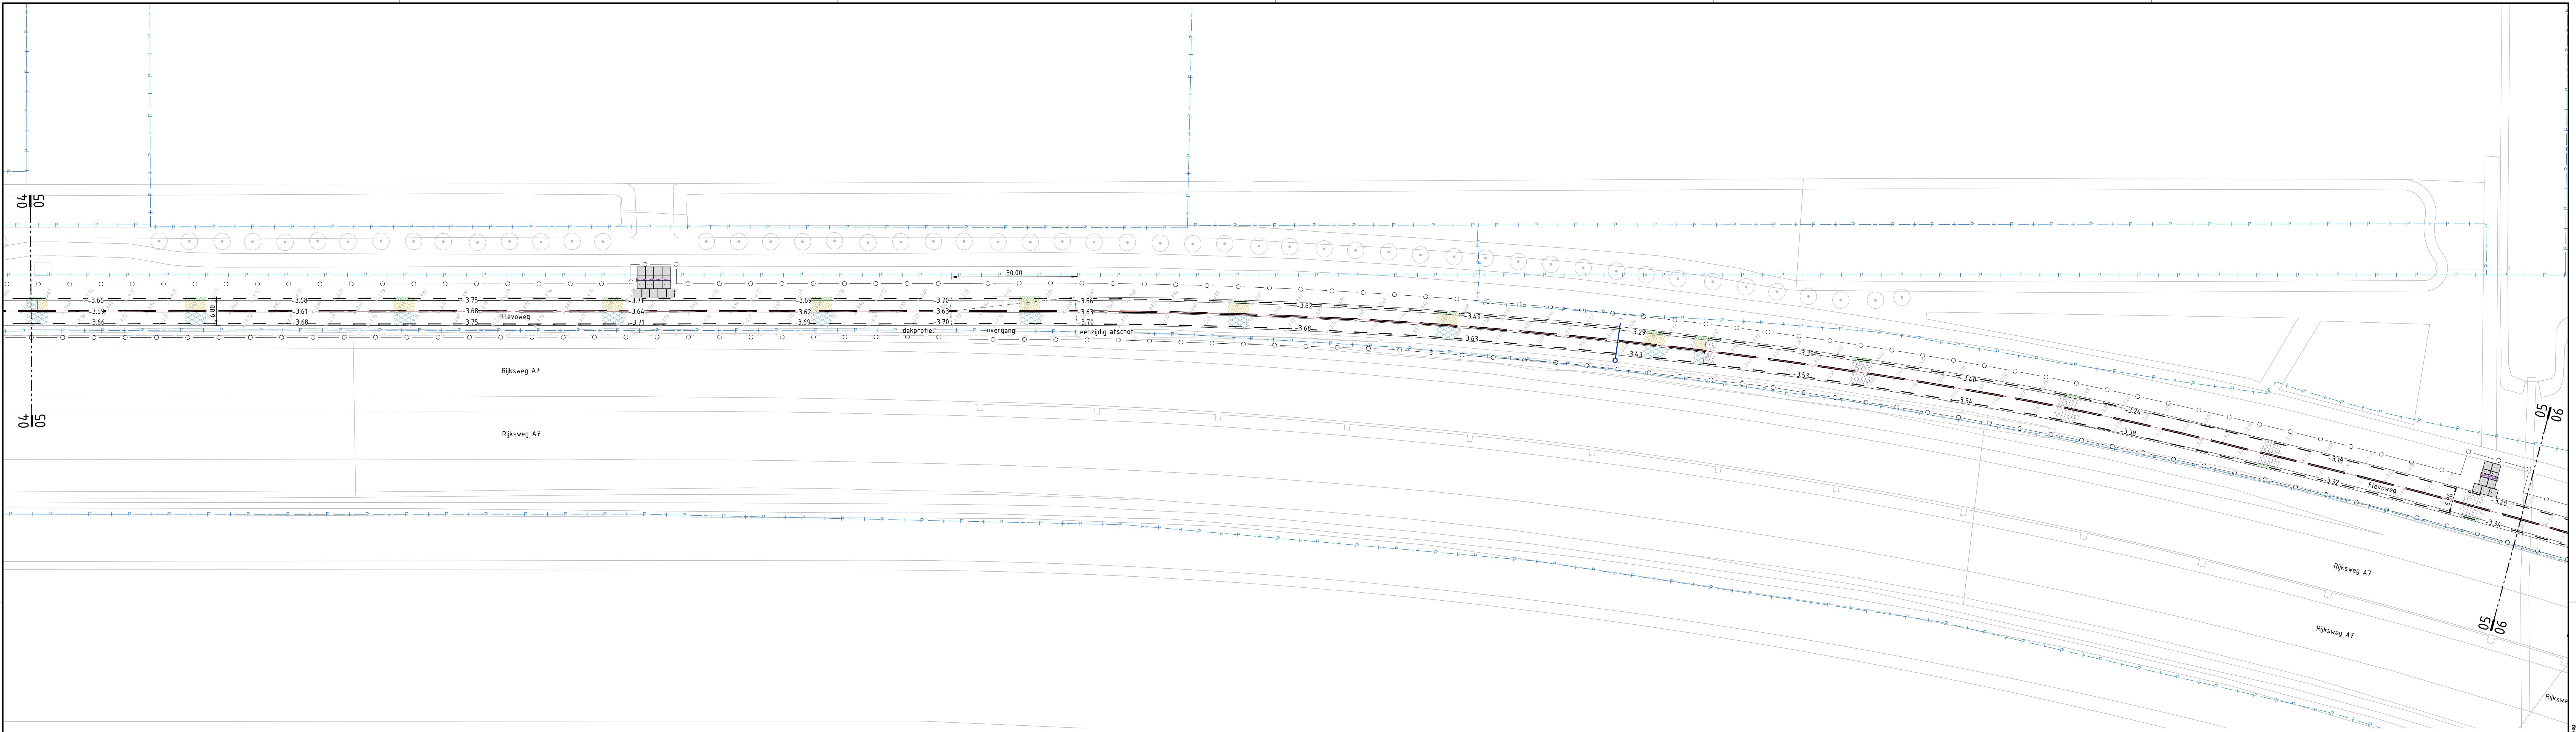

VERKLARING

- Haalregel 1 verbreding weg
Aanbrengen:
 - 35mm SMA-NL 1B
 - 65mm AC 22 OL-TL 35/50 + PR (Bestone -60%PR)
 - 85mm AC 22 OL-TL 35/50 + PR (Bestone -60%PR)
 - 300mm Menggrauwlaai 0/315
 - 600mm Zand in zandbed
- Haalregel 2
Frezen:
 - 200mm AsfaltAanbrengen:
 - 35mm SMA-NL 1B
 - 65mm AC 22 OL-TL 35/50 + PR (Bestone -60%PR)
 - 85mm AC 22 OL-TL 35/50 + PR (Bestone -60%PR)
 - 300mm Menggrauwlaai 0/315
- Haalregel 3
Frezen:
 - 193mm AsfaltAanbrengen:
 - 35mm SMA-NL 1B
 - 65mm AC 22 OL-TL 35/50 + PR (Bestone -60%PR)
 - 85mm AC 22 OL-TL 35/50 + PR (Bestone -60%PR)
 - 300mm Menggrauwlaai 0/315
- Haalregel 4
Frezen:
 - 155mm Asfalt op 2% afschotAanbrengen:
 - 35mm SMA-NL 1B
 - 65mm AC 22 OL-TL 35/50 + PR (Bestone -60%PR)
 - 85mm AC 22 OL-TL 35/50 + PR (Bestone -60%PR)
 - 300mm Menggrauwlaai 0/315
- Haalregel 5
Frezen op 2% afschot, ten minste 45mm asfalt
Aanbrengen:
 - 35mm SMA-NL 1B
 - 65mm AC 22 OL-TL 35/50 + PR (Bestone -60%PR)
- Haalregel 6
Frezen als afschot bestaande weg +2%
100mm Asfalt op huidige afschot
Frezen als afschot bestaande weg +2%
100mm Asfalt op 2% afschot, ten minste 45mm asfalt
Aanbrengen:
 - 35mm SMA-NL 1B
 - 65mm AC 22 OL-TL 35/50 + PR (Bestone -60%PR)
- Getrapte aansluitfrees 2x100m lang
- Aanbrengen kantramelstrook, zie detail 1
 - Drengpelbanden 150x50x25/70mm
 - Rode coating op asfaltconstructie
 - Aanbrengen asfalthaalregel 1
- Aanbrengen strook van grasbehoortegels
Zie detail 2

- Aanbrengen betonstraatsloten keiformaat, halfsteensverband kleur grijs op diameterstrand 10mm die opgesloten door opspuitband 150x250mm
- Aanbrengen betondeklaar 300x300mm
- Aanbrengen betondeklaar 200x200mm
- Aanbrengen betondeklaar 200x100mm
- Locatie verkeersbord
- Lichtmast Type N.T.B.
- Voorstel planten boom Gewone Es (Fraxinus Excelsior)
- Toekomstige hoogte
- Bestaande hoogte
- Overgang tekeublad
- Locale dwarsprofiel

- Weges
- Kadestrala grens
- Projectgrens

VERKLARING VERKEERSBORDEN

verkeersbord met RVV-junkster

- A01-50
- A02-50
- B01
- B06
- C20
- G12A
- J38
- OB401
- OB5030B04
- OB505



Verkeersbord (Sweco)

Gecontroleerd (Dura Vermeer)

Geautoriseerd (Gemeente Hollands Kroon)

T.b.v. de aanleg van de verbreding op het bestaande asfalt dient op de overgang van glijbaan asfalt en de nieuwe onderlaag van de verbreding een wapeningsgrind te worden toegepast, zie dwarsprofielen

Maten in meters, tenzij anders aangegeven

Materialen in millimeters

Hoogtematen in meters t.o.v. N.A.P.

DEFINITIEF

GEMEENTE HOLLANDS KROON

ROTONDE A7 N242 FLEVOEG

Onderdeel: RECONSTRUCTIE FLEVOEG SITUATIE

Projectnummer	Tekeningnummer	Verse	Datum van uitgave	Ontwerp	Contractnummer
51031988	310	1	22-06-2026	Definitief ontwerp	

Bld	Van	Schaal	Formaat	Kamoor	Get	Gez	Acc
5	6	1:500	A1-L (594x1260)	Alkmaar	RM	RS	

www.sweco.nl

© Sweco Nederland B.V. Alle rechten voorbehouden

SWECO

