




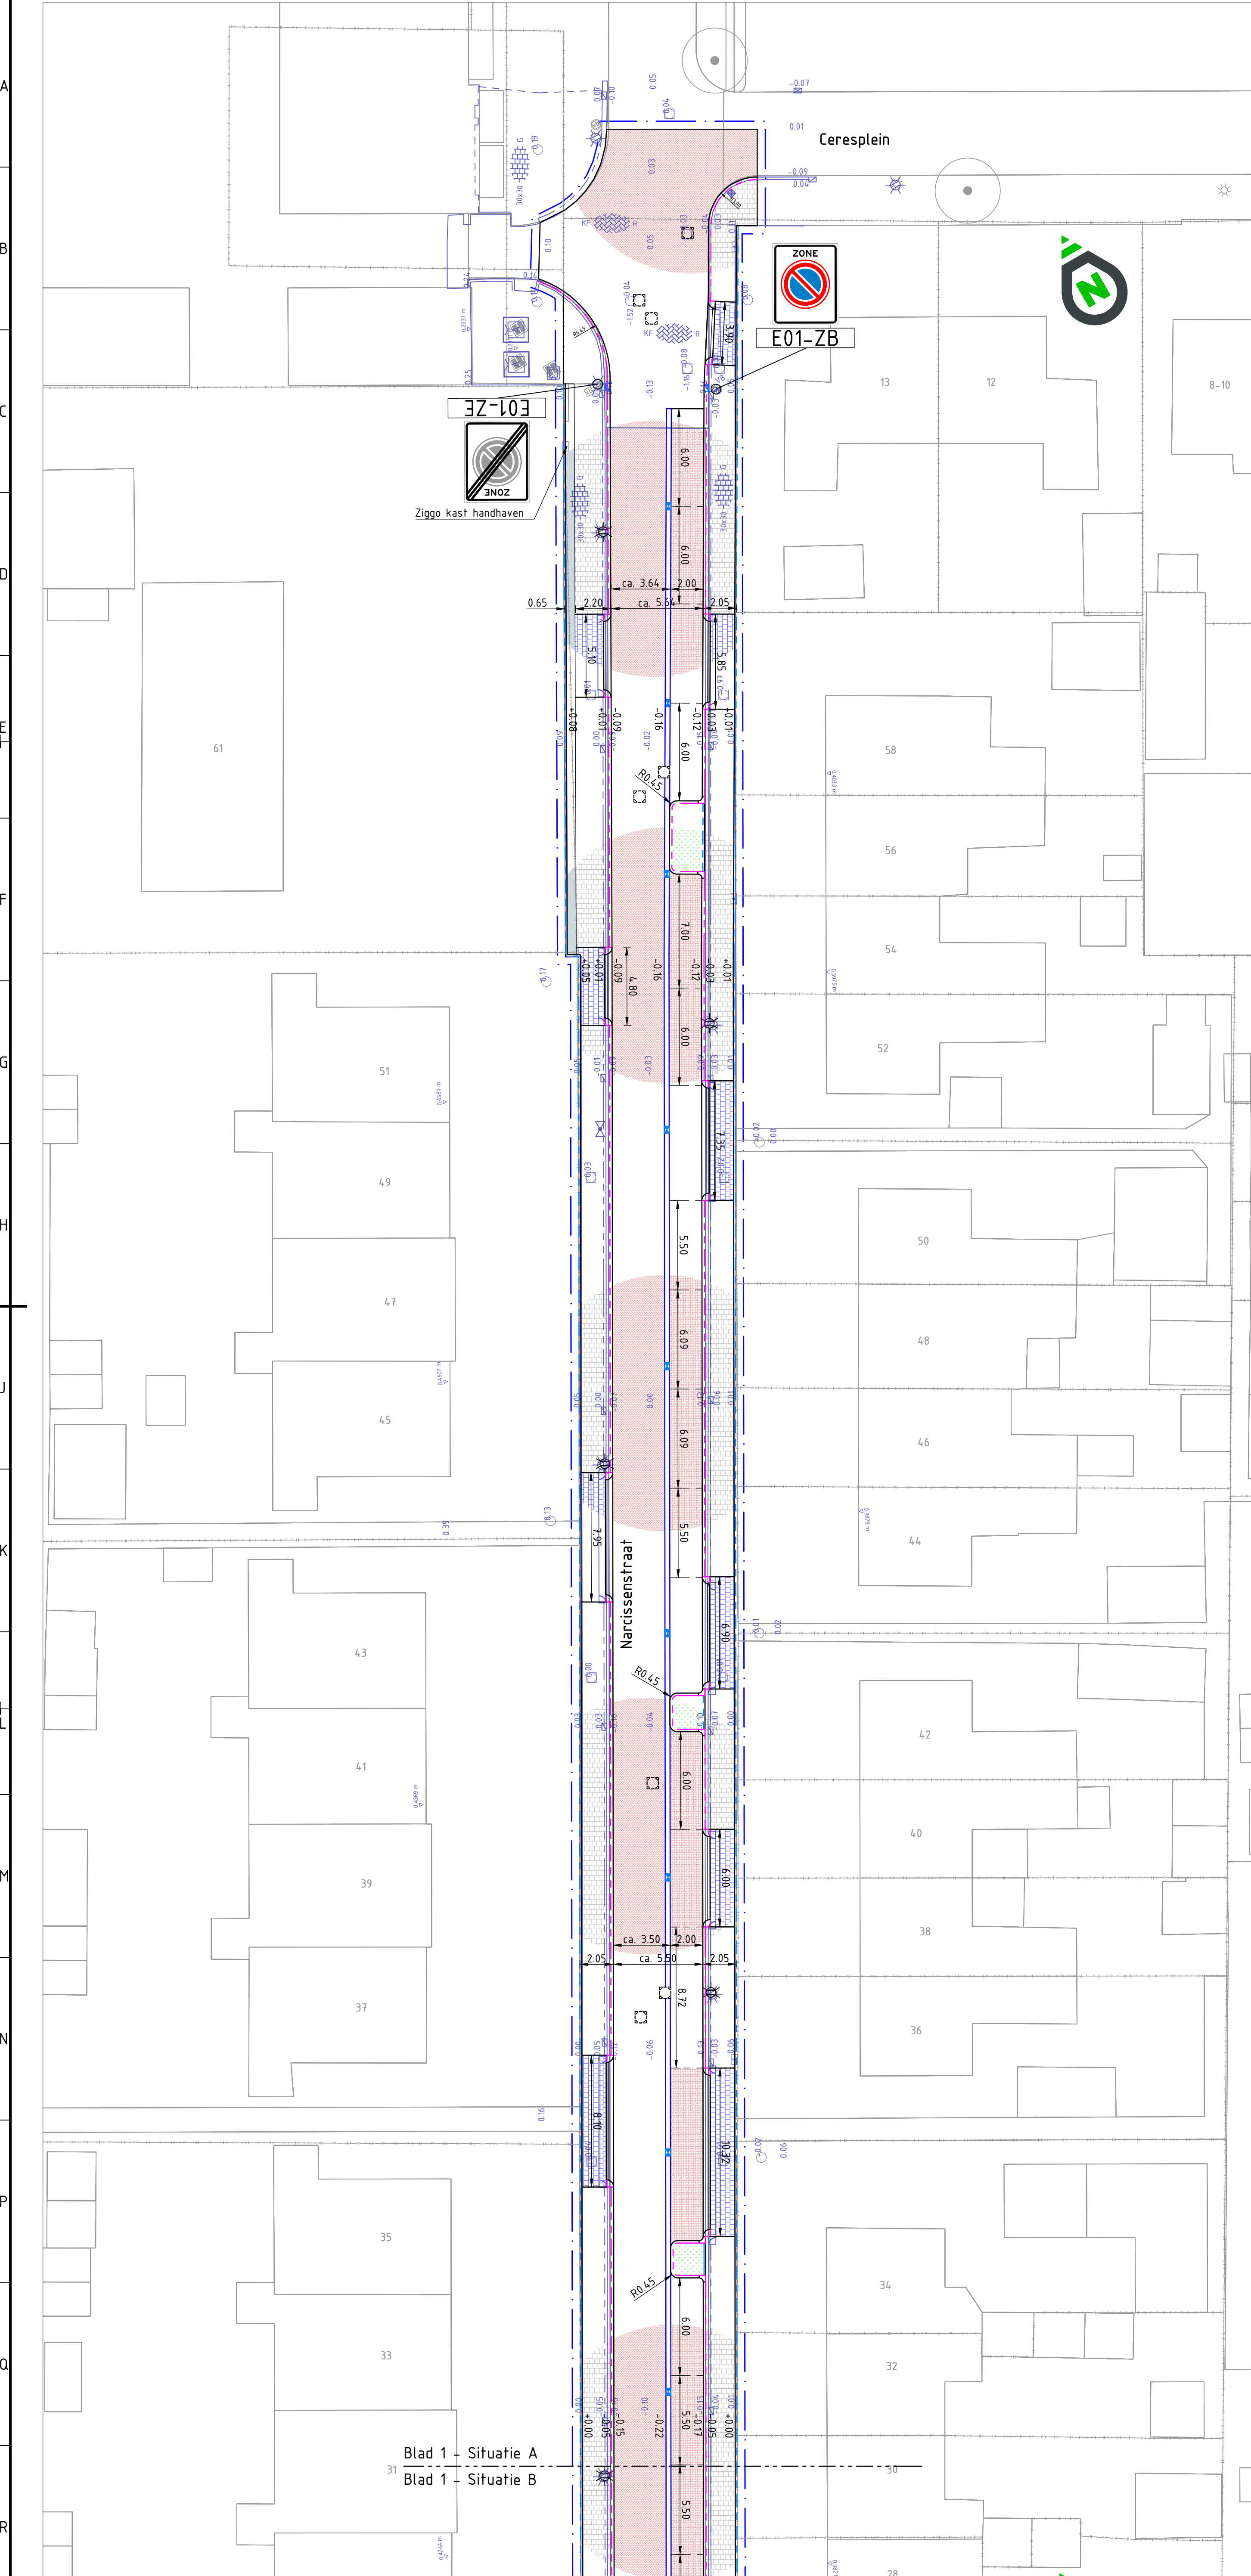

Situatie A
SCHAAL 1:200

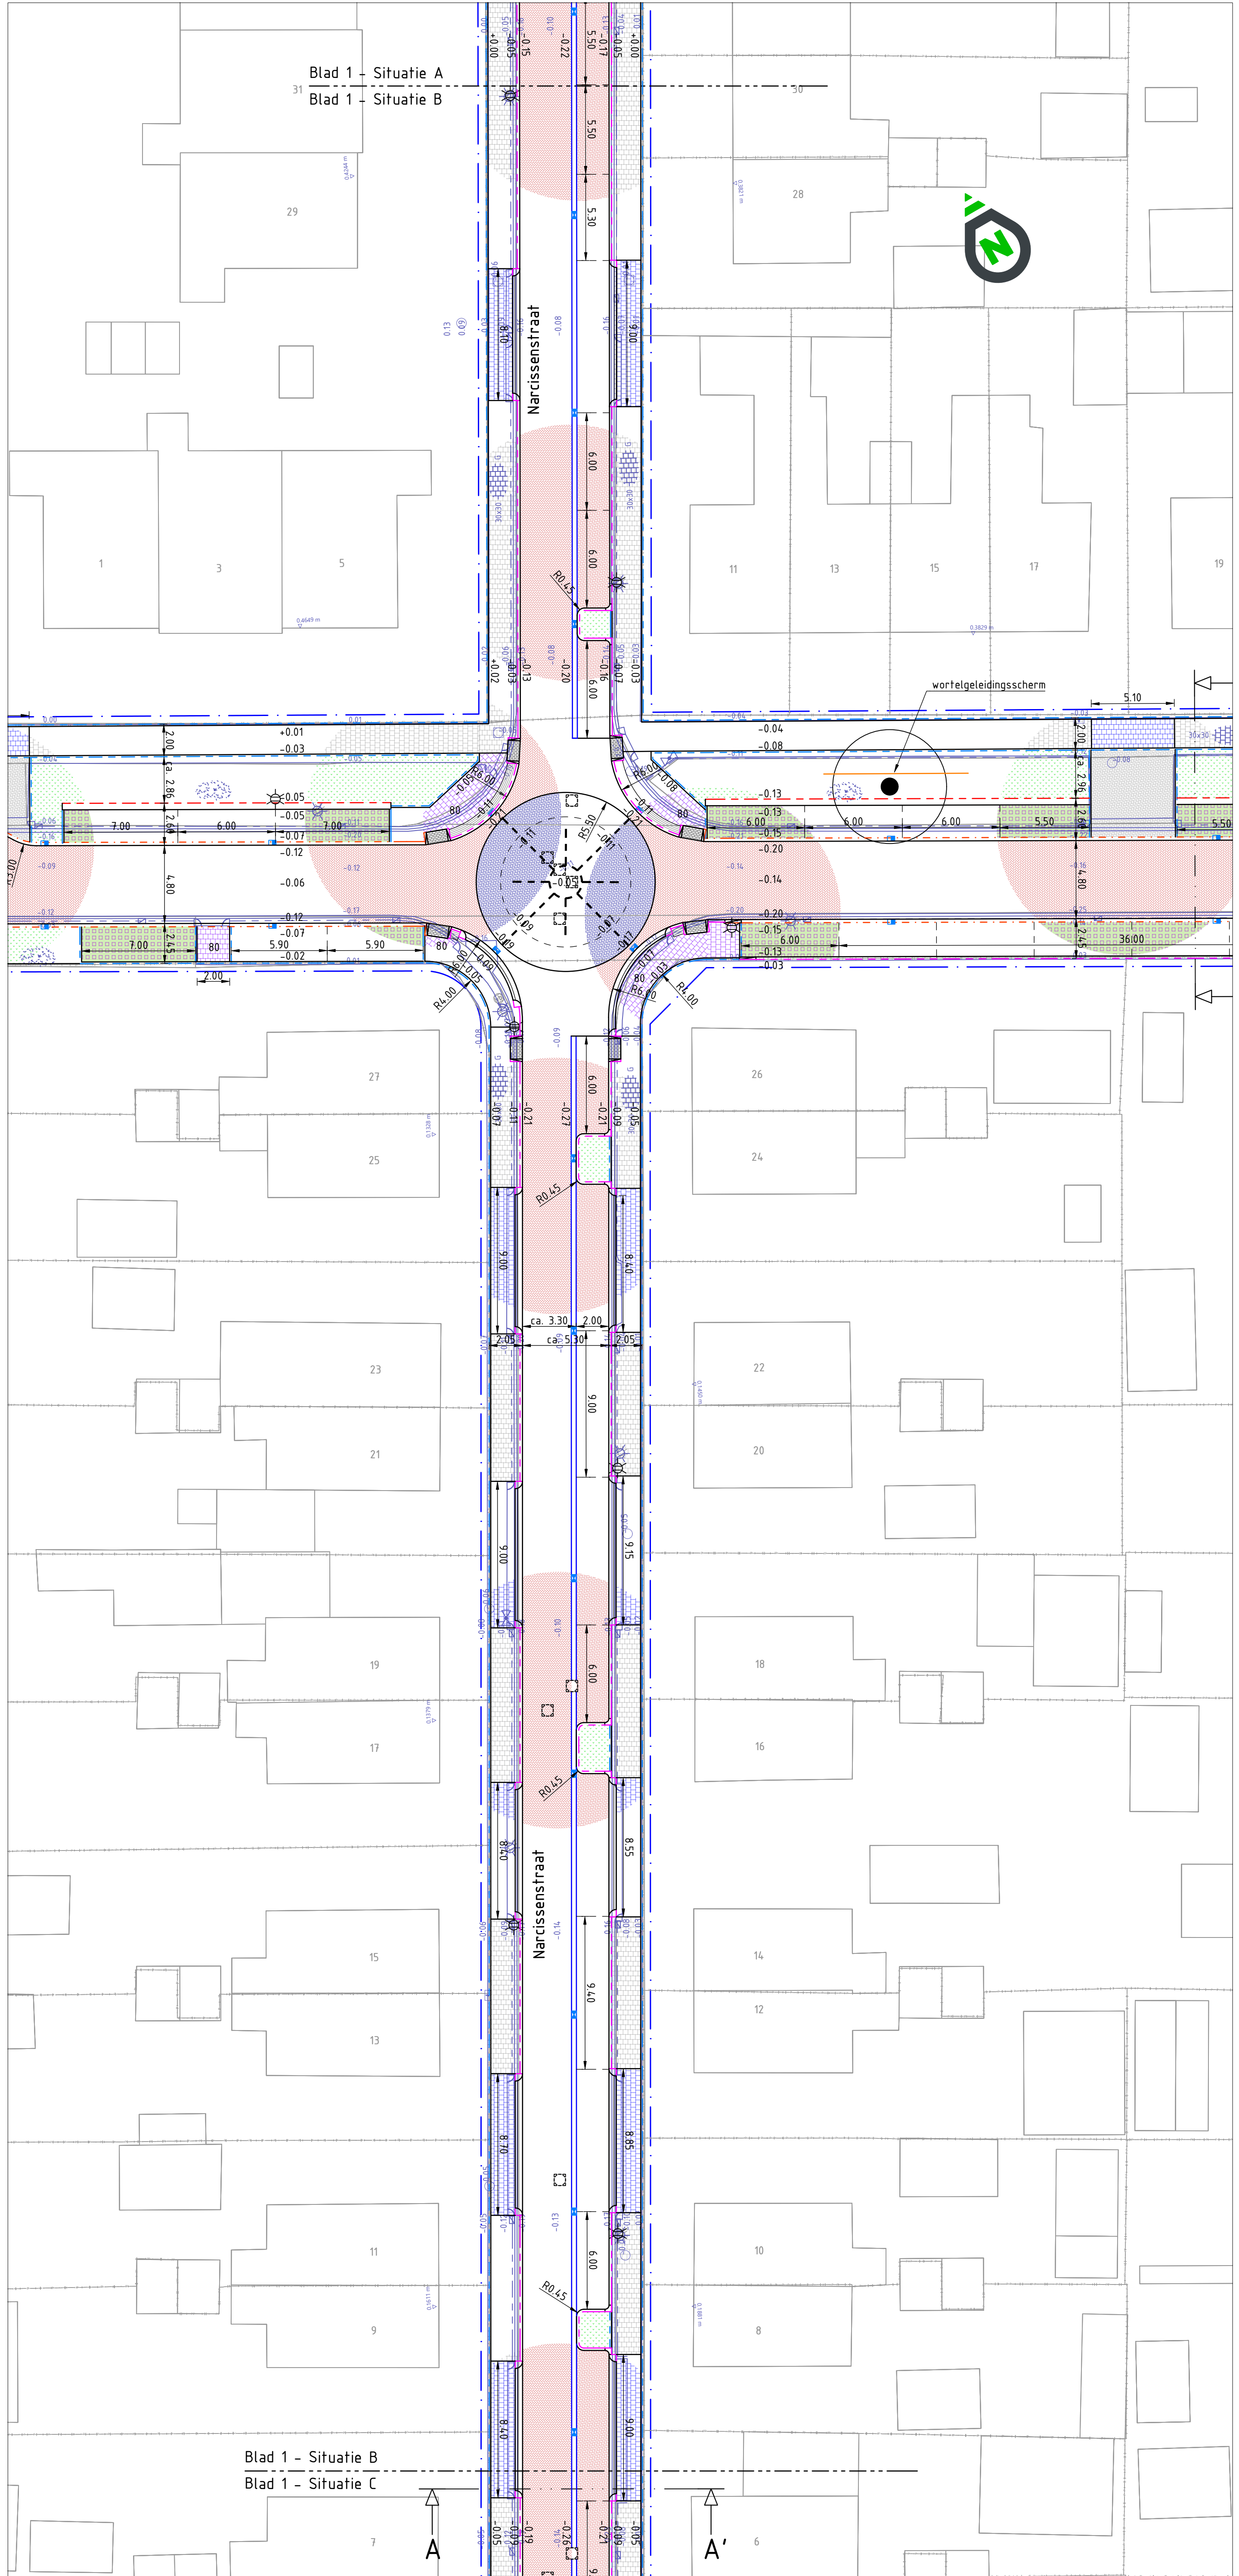


Situatie B
SCHAAL 1:200

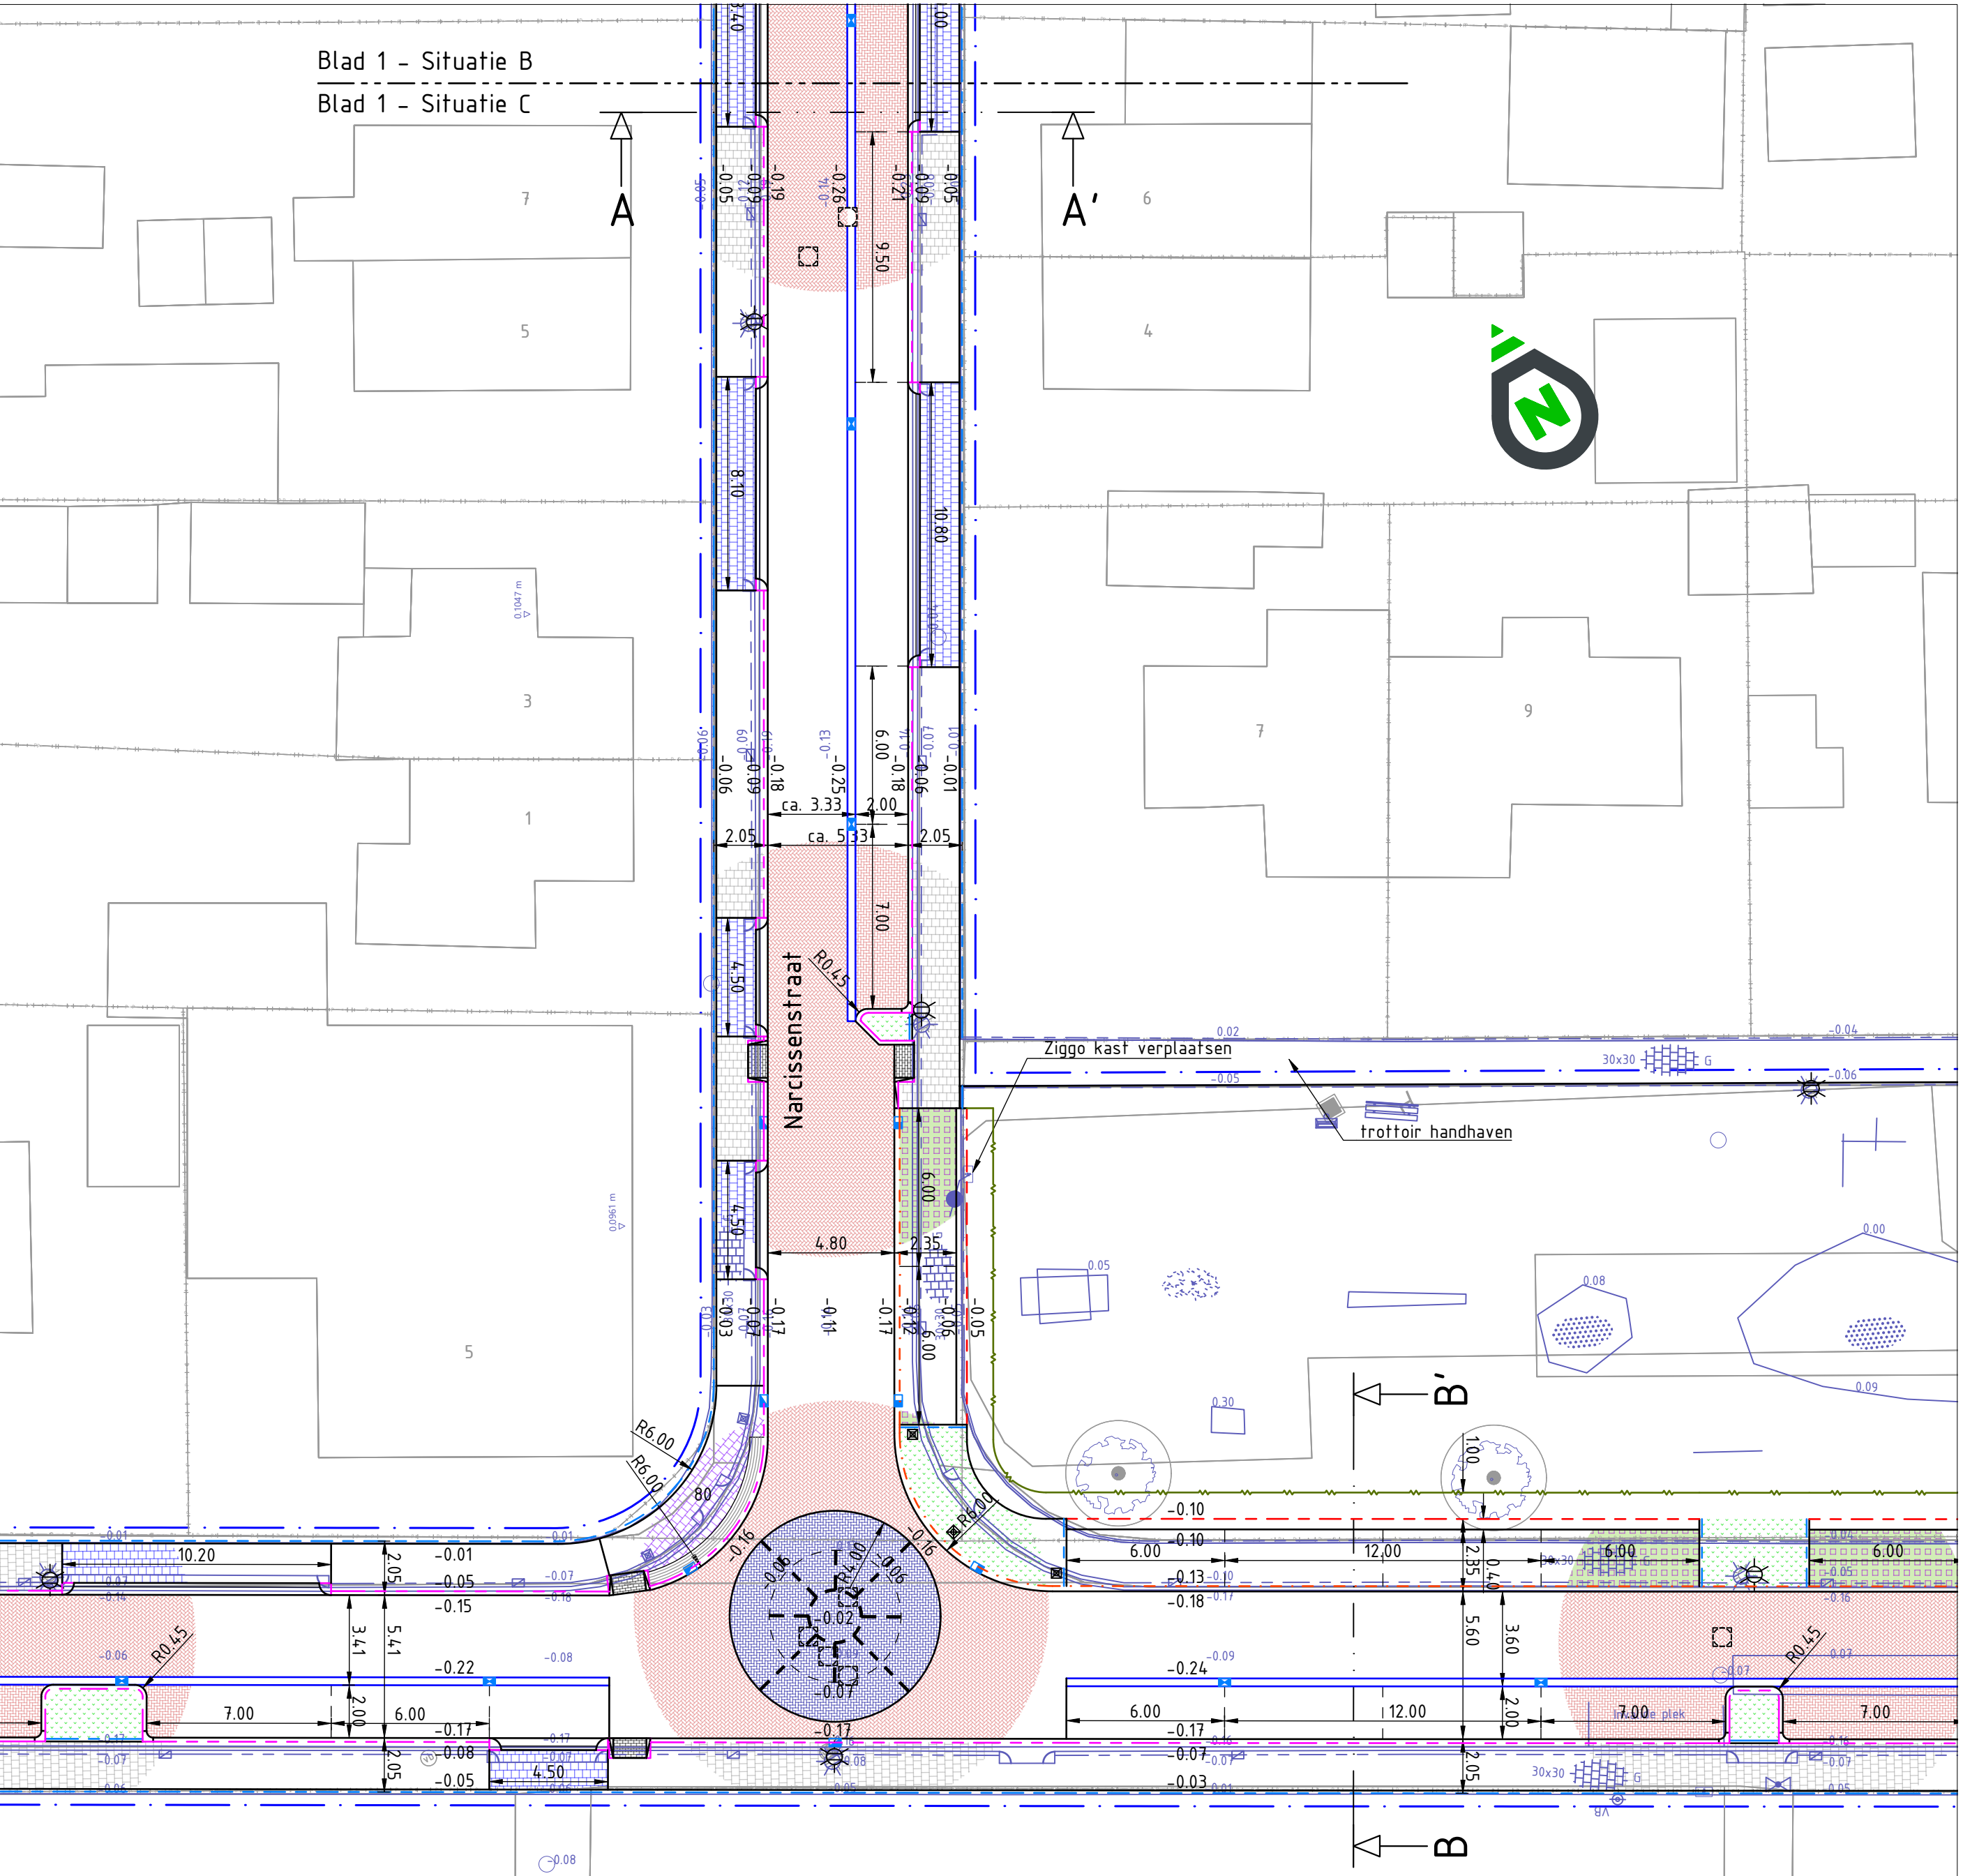

Situatie C
SCHAAL 1:200

Verklaring:

- bestaande situatie
- - - perceelsgrens
- - - projectgrens
- - - bestaande hoogte
- - - toekensligte hoogte
- - - materiaalgrens
- - - opsluitband 100x200, grijs
- - - opsluitband 150x250, grijs
- - - trottoirband 130/150x250, grijs
- - - verloopband trottoirband 130/150x250 naar opsluitband 150x250, grijs
- - - RWS band 110/220x250, wit
- - - geleideband 50/200x250, grijs
- - - rabatband 400x200, grijs
- - - inritblokken 750x180x500, grijs
- - - mol- of schijngoot 3-streks bss kf, Baleno bruin (350)
- - - inritten, tb 130/150x250 hoekblok met twee strekken bss df, grijs en 3 strekken bss kf, grijs
- - - bss, kf, grijs, 5-streks in bocht
- - - parkeermarkering bss kf, wit
- - - bss, kf, kv, Baleno bruin 350
- - - bss, kf, ev, Baleno bruin 350
- - - bss, kf, ev, grijs
- - - bss, kf, ev, Baleno zwart 150
- - - bss, kf, kv, Baleno geel 450
- - - bss, kf, hv, wit
- - - vrggekomen btt, 300x300x45, hv, grijs
- - - btt, 300x300x45, hv, grijs (karteltegels)
- - - btt, 300x300x60, hv, grijs
- - - btt, 300x300x80, hv, grijs
- - - hydro lines 40, zwart i.c.m. hydro lines gestof, zwart 300x100x100
- - - zwart asfalt
- - - zwart asfalt met rode Thermoflex van Possehl
- - - rabatstrook cq schijngoot, bss, kf, grijs
- - - berenverharding, grasbetontegels (vlak)
- - - mammoetegel 1800x1800x120, grijs
- - - haag, zie beplantingsplan
- - - kunststof beschoeiing, kerende hoogte tot 0,75 m, zie detail
- - - kunststof damwand, kerende hoogte 0,75-130 m, zie detail
- - - beplanting, zie beplantingsplan
- - - gras
- - - wortelgeleidingsscherm
- - - putrand met deksel, zie rioolplan
- - - op hoogte brengen bestaande putrand met deksel
- - - straatkolk, type tegra
- - - trottoirkolk geleideband, type tegra
- - - trottoirkolk trottoirband, type tegra
- - - uitstroombak, zie rioolplan
- - - verplaatsen bestaande lichtmast
- - - kunststof verkeerspaal
- - - hek (stelpost)
- - - heester, zie beplantingsplan
- - - boom, zie beplantingsplan

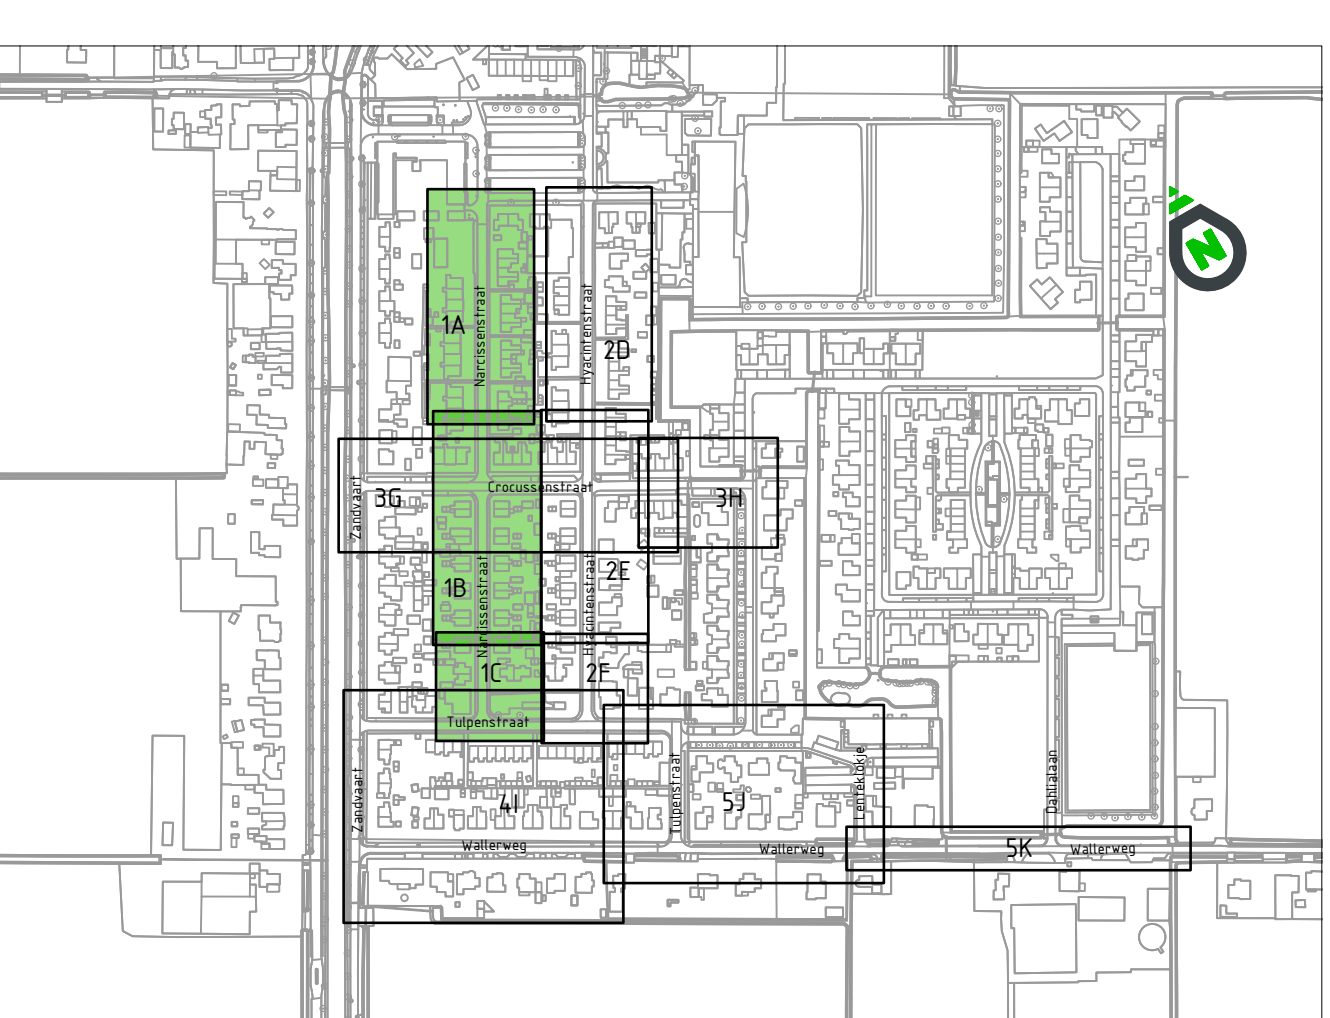

Overzicht
SCHAAL 1:5.000

Algemeen:

- Maten in meters, tenzij anders is aangegeven.
- Hoogtenoten in meters t.a.v. N.A.P., tenzij anders is aangegeven.
- Constructieafstanden in millimeters, tenzij anders is aangegeven.
- Tekening opgesteld conform NEN.

Definitief	03	groot	08-09-2025
Concept	02	groot	25-08-2025
Concept	01	groot	21-04-2025
Opmerkingen	Version	Gefabriceerd door	Datum
OPDRACHTGEVER			
Gemeente Hollands Kroon			
PROJECTOMSCHRIJVING			
Herinrichting Oud Ceres te Breezand			
TEKENINGSGROEP			
Definitief Ontwerp			
Narcissenstraat			
Bovenliggende situatie			
DOCUMENTSOORT			
TEKENING			
STATUS			
DEFINITIEF			