


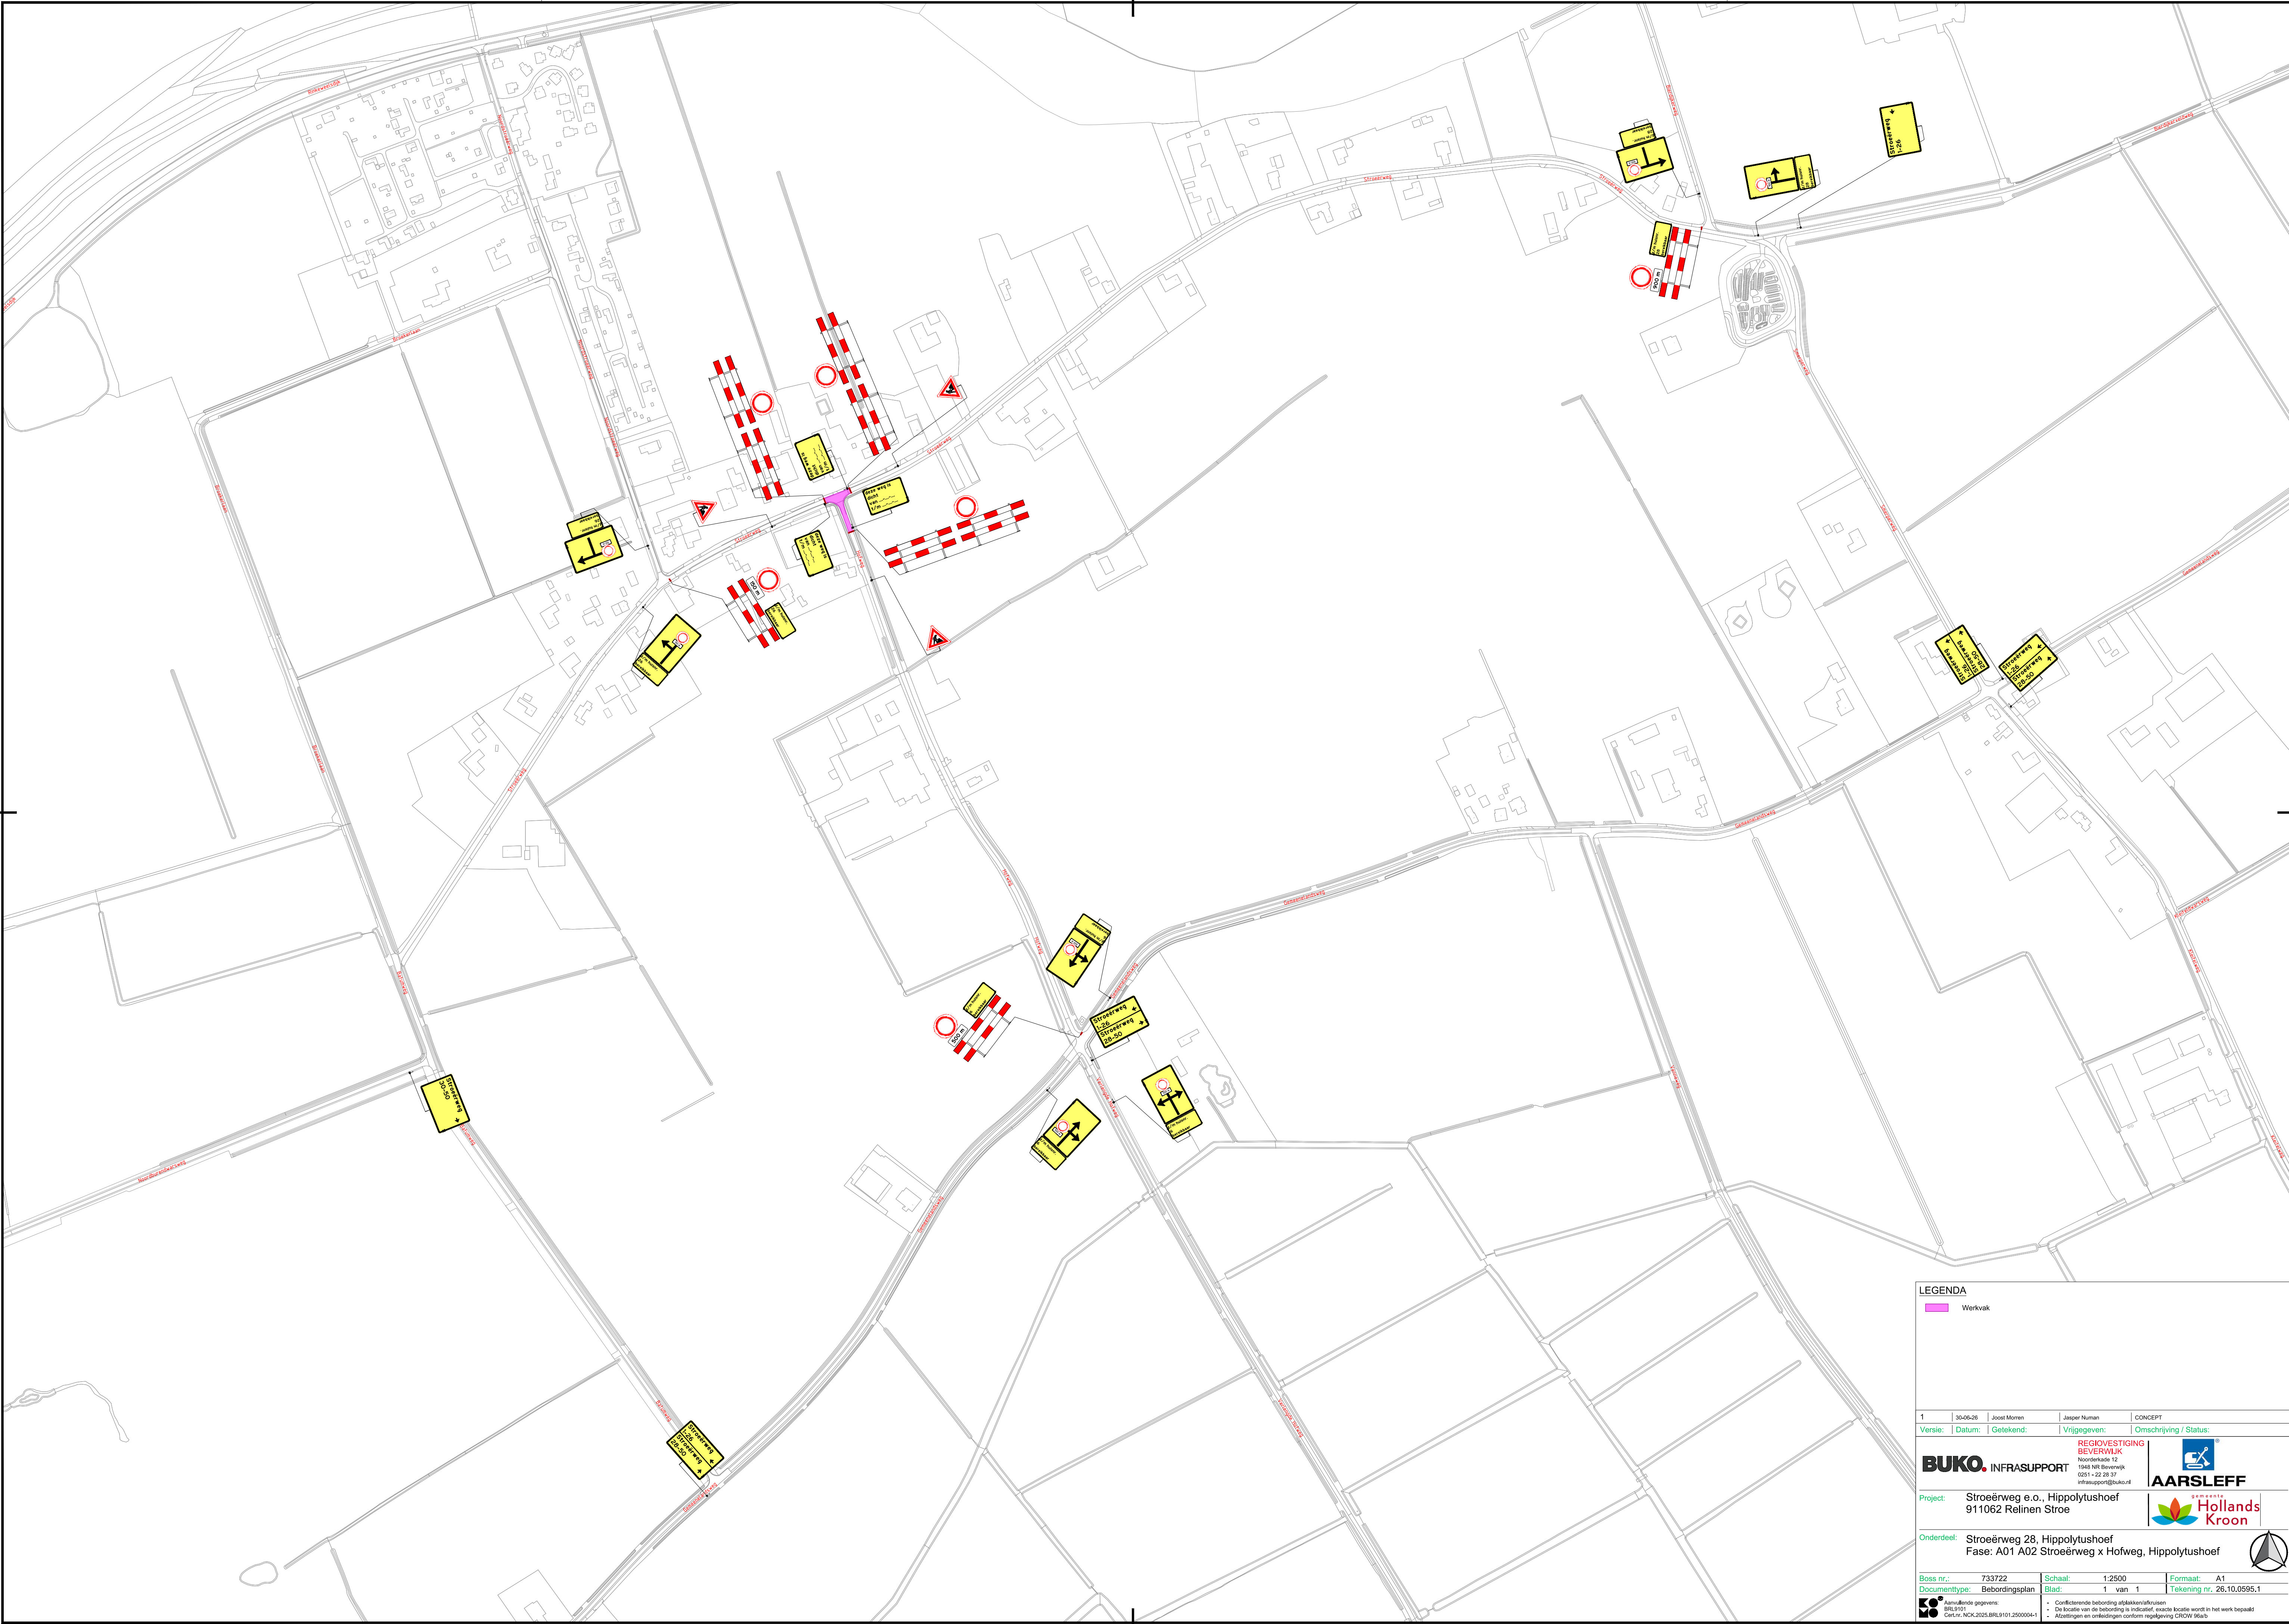

LEGENDA

Werkvak

1

30-06-26

Joost Morren

Jasper Numan

CONCEPT

Versie:

Datum:

Getekend:

Vrijgegeven:

Omschrijving / Status:

REGIOVESTIGING

BEVERWIJK

Noordemede 12

1948 NR Beverwijk

0201 - 22 28 37

infrassupport@buko.nl

AARSLEFF

Samen met

Hollands Kroon

Project:

Stroeënweg e.o., Hippijushoef

911062 Relinen Stroe

Onderdeel:

Stroeënweg 28, Hippijushoef

Fase: A01 A02 Stroeënweg x Hofweg, Hippijushoef

Boss nr.:

733722

Schaal:

1:2500

Formaat:

A1

Documenttype:

Bebordingplan

Blad:

1 van 1

Tekening nr.:

26.10.0595.1

Aanvullende gegevens:

BR15101

Centuur_NCK_2025.BRL9101.2500004-1

Conflictronde bebording afbakenscafbuizen

De locatie van de bebording is indicatief, exacte locatie wordt in het werk bepaald

Afzetten en ontfangen conform regeling CROW 946b

H17_Verkeersplannen - Tekenaars\Joost\Projecten\2026\26.10.0590 t/m 26.10.0599\26.10.0595 Stroeënweg e.o., Hippijushoef\26.10.0595.1 733722 A01 A02 Stroeënweg x Hofweg Hippijushoef V1.dwg