


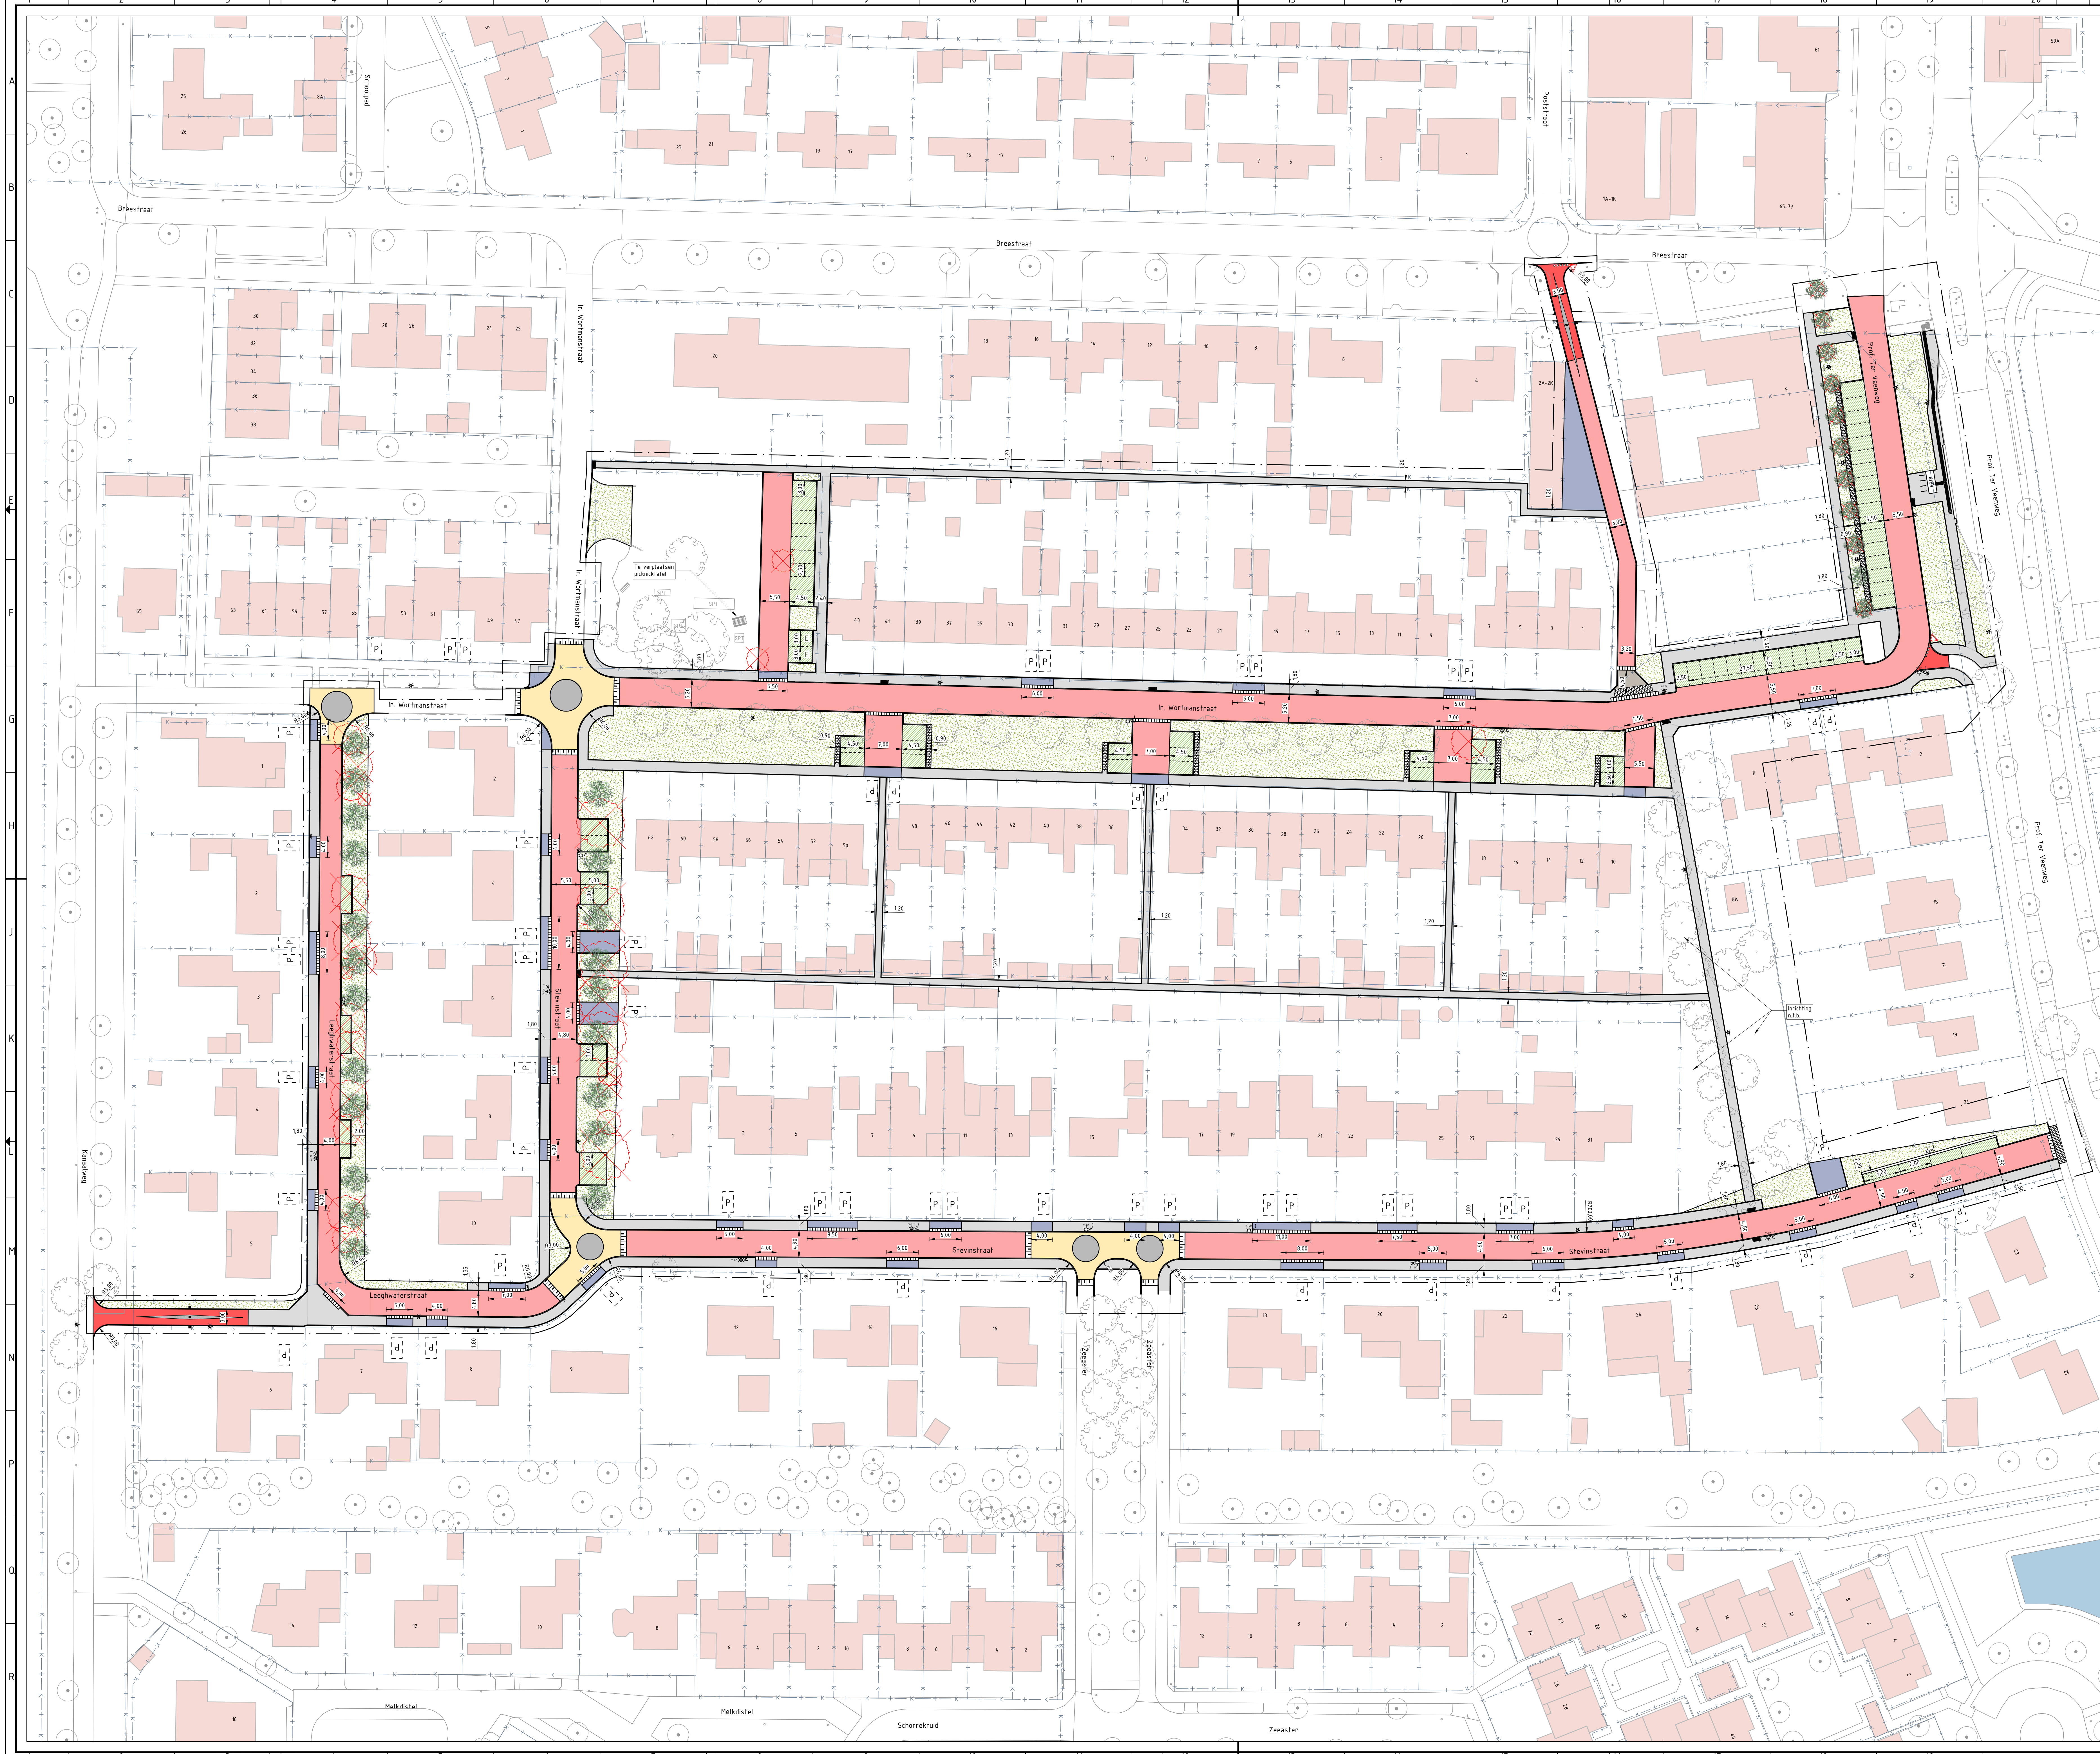

RENVOOI ALGEMEEN

- Wielgrens
- Bestaande kadastrale grens
- Bestaande bebouwing
- Bestaande watergang
- Parkeren op eigen terrein
- Bestaande boom
- Bestaande lichtmast

RENVOOI VERHARDINGEN

- Materialisatie
- Rijbaan
- Snelheidsremmer
- Punaise
- Flitspad
- Trottoir
- Terre privé terrein
- Ultronstructie
- Handsteeg
- Midervale oprij
- Haarandregels
- Geluidsluig
- Noppenregels
- Parkeren, groenverharding
- Parkeringsmarkering
- Parkeravak f.b.v. elektrische voertuigen
- Palen f.b.v. fietspad
- Greenvak
- Flitsstijp
- Aanbrengen nieuwe lichtmast
- Verplaatsen bestaande lichtmast
- Te planten boom



OVERZICHTSTEKENING



Wijz.	Datum	Get.	Omschrijving wijziging

Operatiegever

Stadsdeel Hollands Kroon

Projectomschrijving

Herinrichting Ing. Wortmanstraat, Middenmeer

Onderwerp

Overzichtstekening

Status

Concept

Tekenaar

JB

Controle

MD

Datum

16-09-2026

Tekening

T01-B

Blad

Blad 1 van 1

Besteknr.

Hogedruk 201

1700 W. Waterland

Tel: 0220 421800

Fax: 0220 421803

Email: info@duwabo.nl

www.duwabo.nl

duwabo b.v.

Advies en realisatie