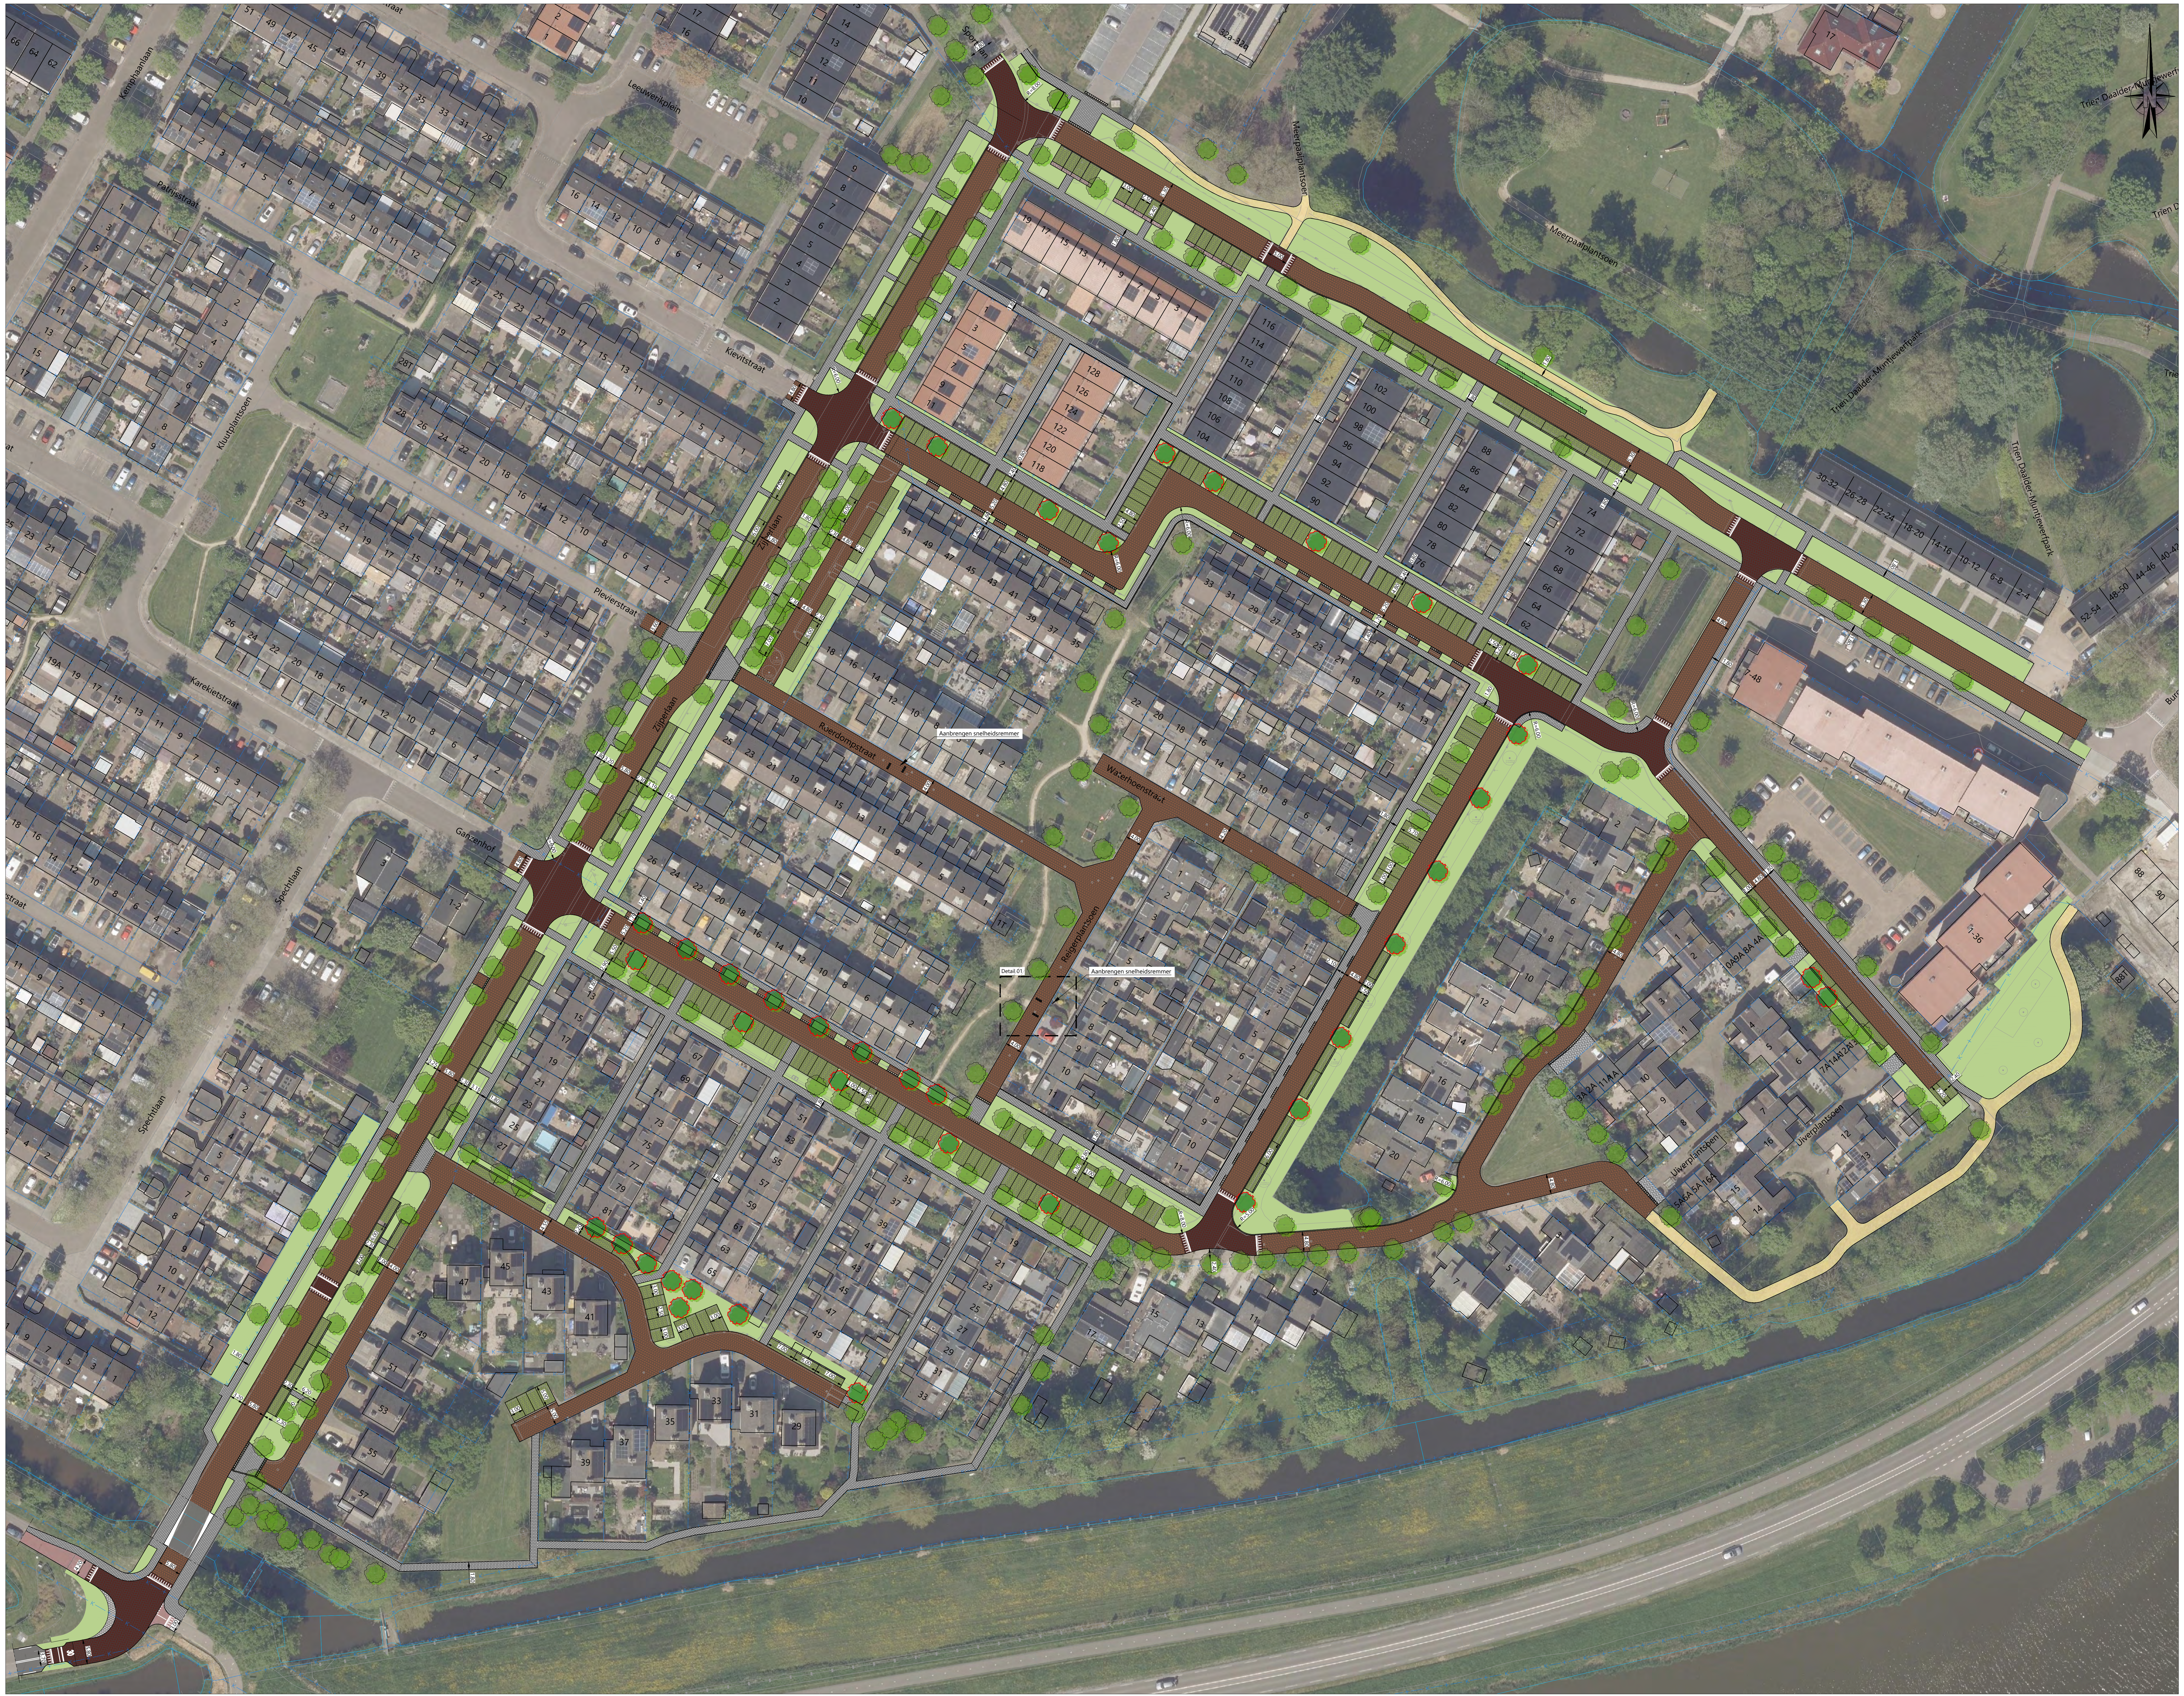

Situatie 01
Schaal 1:500

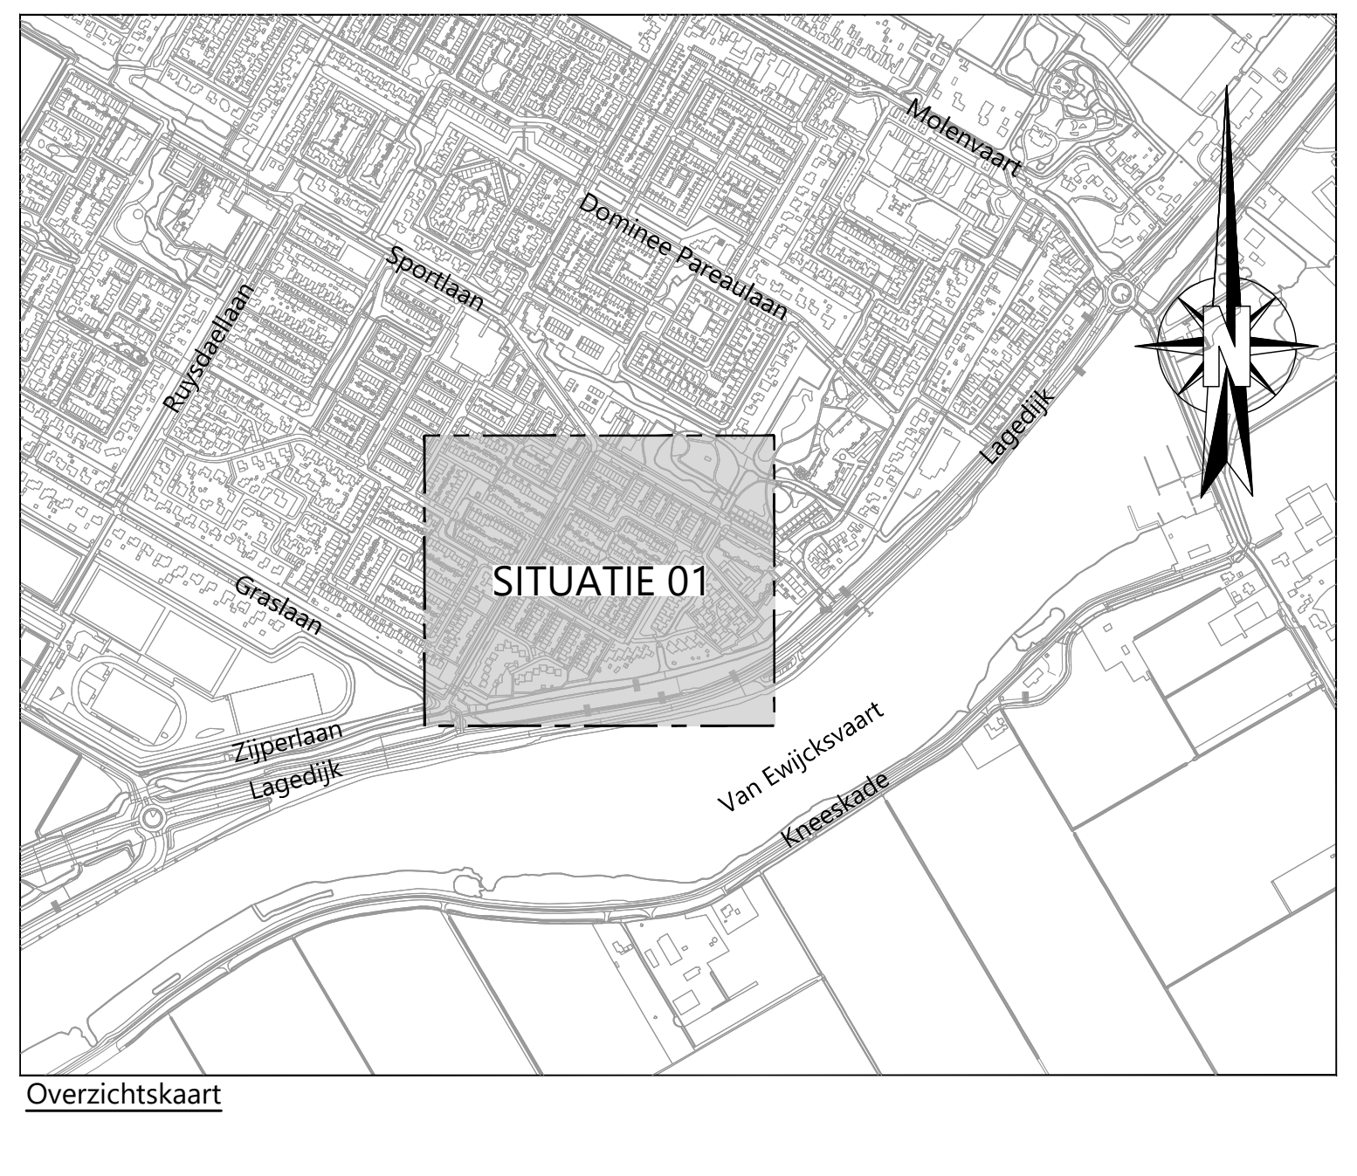

Overzichtskaart

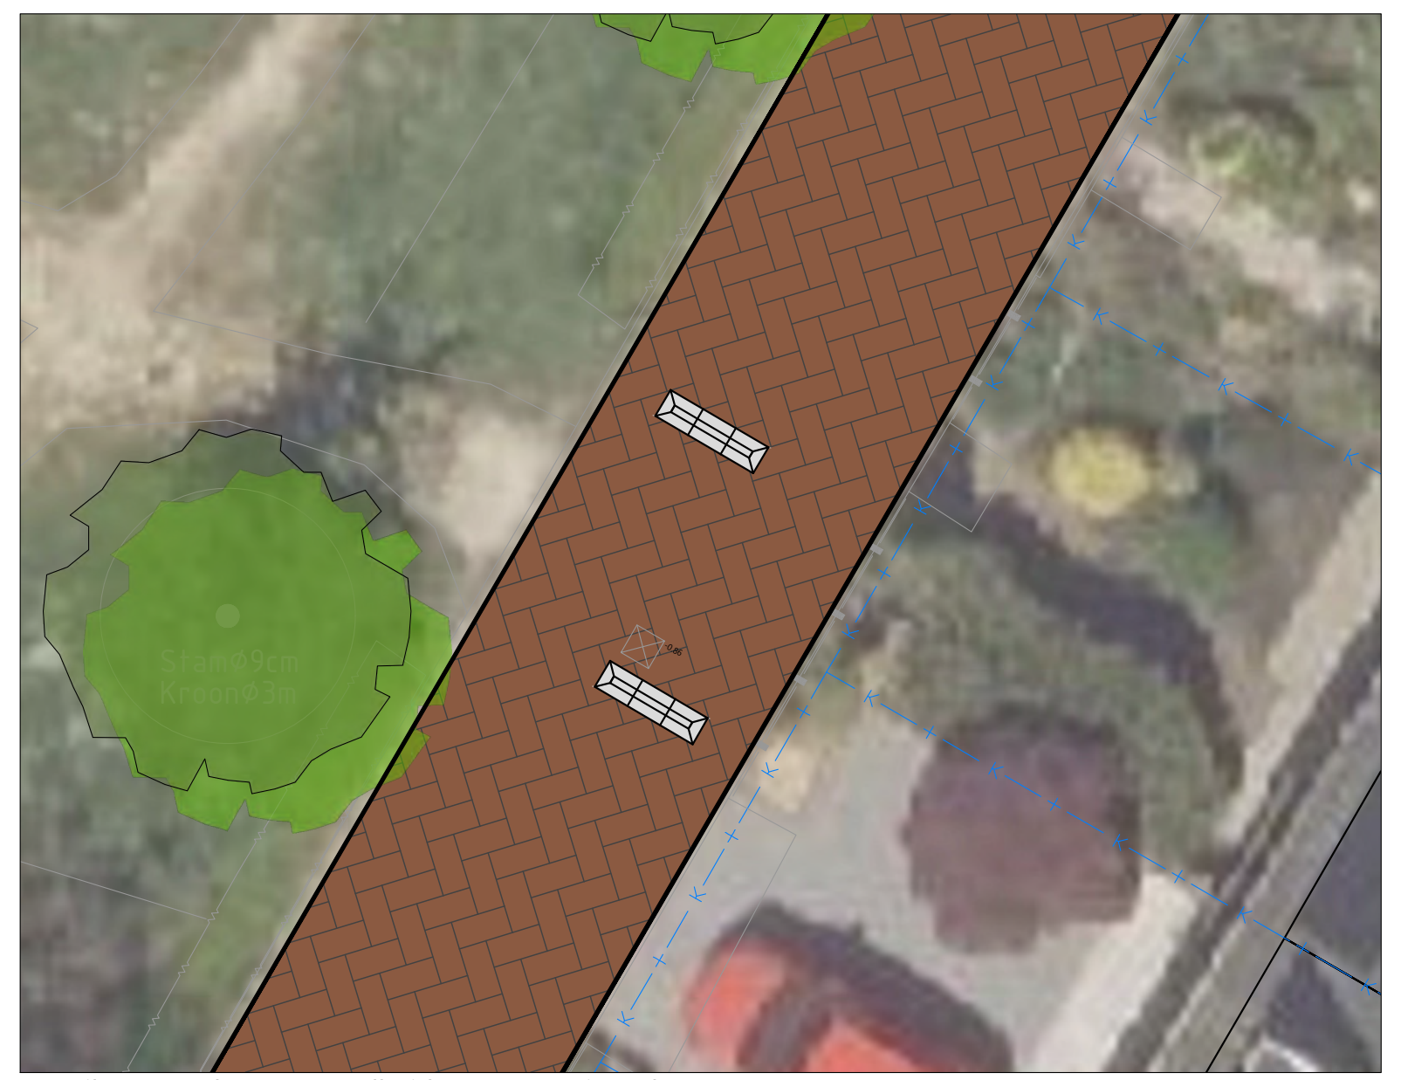

Detail 01 - Aanbrengen snelheidsremmer Reigerplantsoen
Schaal 1:100

LEGENDA

—	inmeting, 09-04-2026
—	kantverharding
— - — - —	tekenbladgrens
—×—+—	perceelsgrens
■	rijbaan, asfalt, zwart
■	rijbaan, asfalt, rood
▨	rijbaan, elementen, bruin
▨	rijbaan, elementen, grijs
■	fietspad, beton, grijs
▦	voetpad, elementen grijs
■	voetpad, halfverharding
☐	verkeersplateau, 30 km/u, elementen, hoogte afhankelijk van maatgevend voertuig
■	plateau, elementen, rood
▦	overrijdbare bochtversmalling, grijs
▦	bermverharding, grasbetontegels, grijs
▦	mammoettegels, rood
▦	parkeervak, grasbetontegels, grijs
🟩	groen
🟩	haag
▭	inritblokken
▭	middengeleidebanden
pt	komportaal
●	bestaande boom (ingemeten)
●	nieuwe boom

'de bomen t.bv. Sporlaan en Zijperlaan worden in later stadium bepaald'

Opmerking:
* Maatvoering in meters
* Materiaalmaten in millimeters, tenzij anders aangegeven
* Hoogtematen in meters t.o.v. N.A.P.

	GETEKEND	DATUM	STATUS	OMSCHRIJVING	GECONTR.	VRIJGE.
5						
4						
3						
2						
1	jge	13-10-2026	definitief	-	rss	mdm

OPDRACHTGEVER:
GEMEENTE HOLLANDS KROON

PROJECT:
Herinrichting Zijperlaan Oost te Anna Paulowna

ONDERDEEL:
Schetsontwerp

Roelofs

Postadres
Postbus 12 7683 ZG Den Ham

Bezoekadres
Kroezenhoek 8 7683 PM Den Ham

T +31 (0)546 67 88 88
E Info@roelofsgroep.nl

Tevens vestigingen in
Alblasserdam Sneek
Amsterdam Stadskanaal
Arnhem Steenwijk
Heerhugowaard Veenendaal

SCHAAL:	PROJECTNR:	TEKENINGNR:	FORMAAT:	BLAD:
1:500	61006263	SO01	A0	01 van 01

Meer waarde aan ruimte

C:\Users\rss\Roelofs Beheer BV\Herinrichting Zijperlaan Oost te Anna Paulowna - Ontwerp\31 Tekeningen\317 Definitief\SI01-D01-61006263-rtn_SO Zijperlaan Oost.dwg